

# *Benesserlaan Uitgeest*

## *Locatiestudie:*



*Projectnr: 20056Ba*  
*Datum: 2020-06-29*






De beoogde projectlocatie ligt wat achteraf, bestaat uit een gazon welke aan weerszijden begrenst wordt door bomen en struikgewas.

Over het gazon loopt nu nog een wandelpad, welke als gevolg van de beoogde ontwikkeling verplaatst zal moeten worden naar de ruimte tussen de bomen en de sloot.


Er is aan de noordzijde van de locatie ruimte om 20 parkeerplaatsen te realiseren, vanaf deze parkeerplaats zullen de woningen ook ontsloten worden.







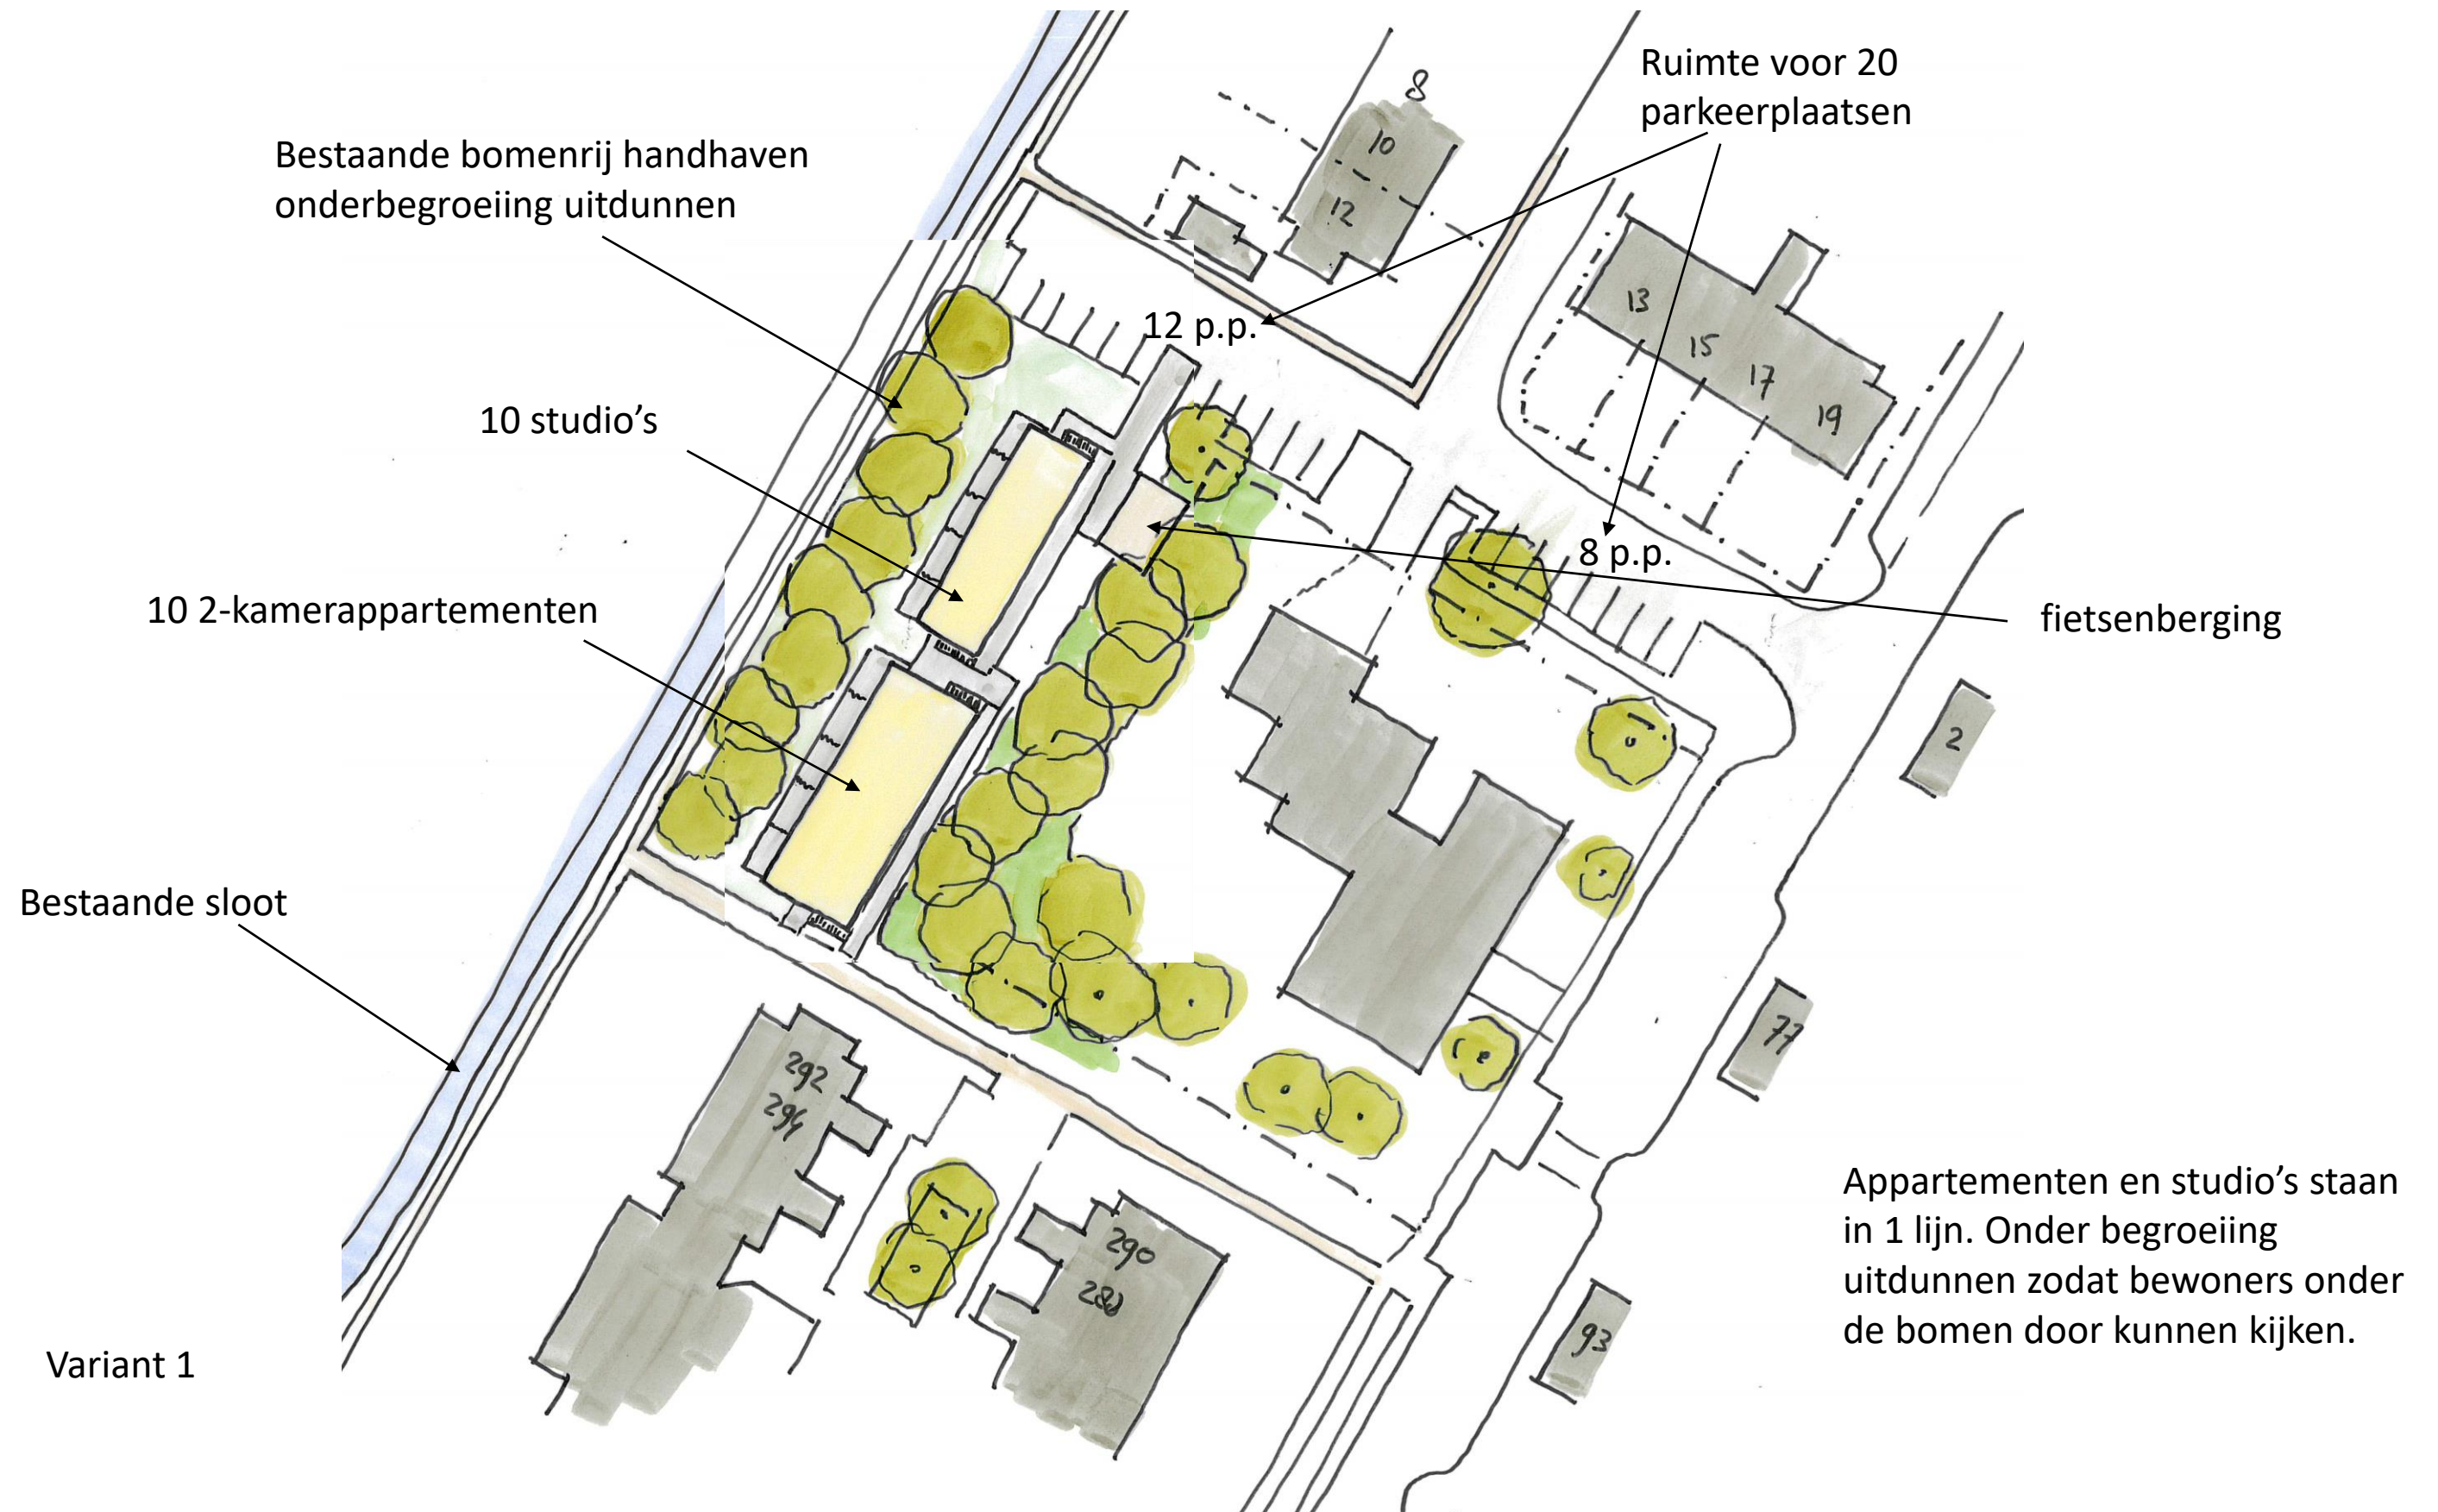



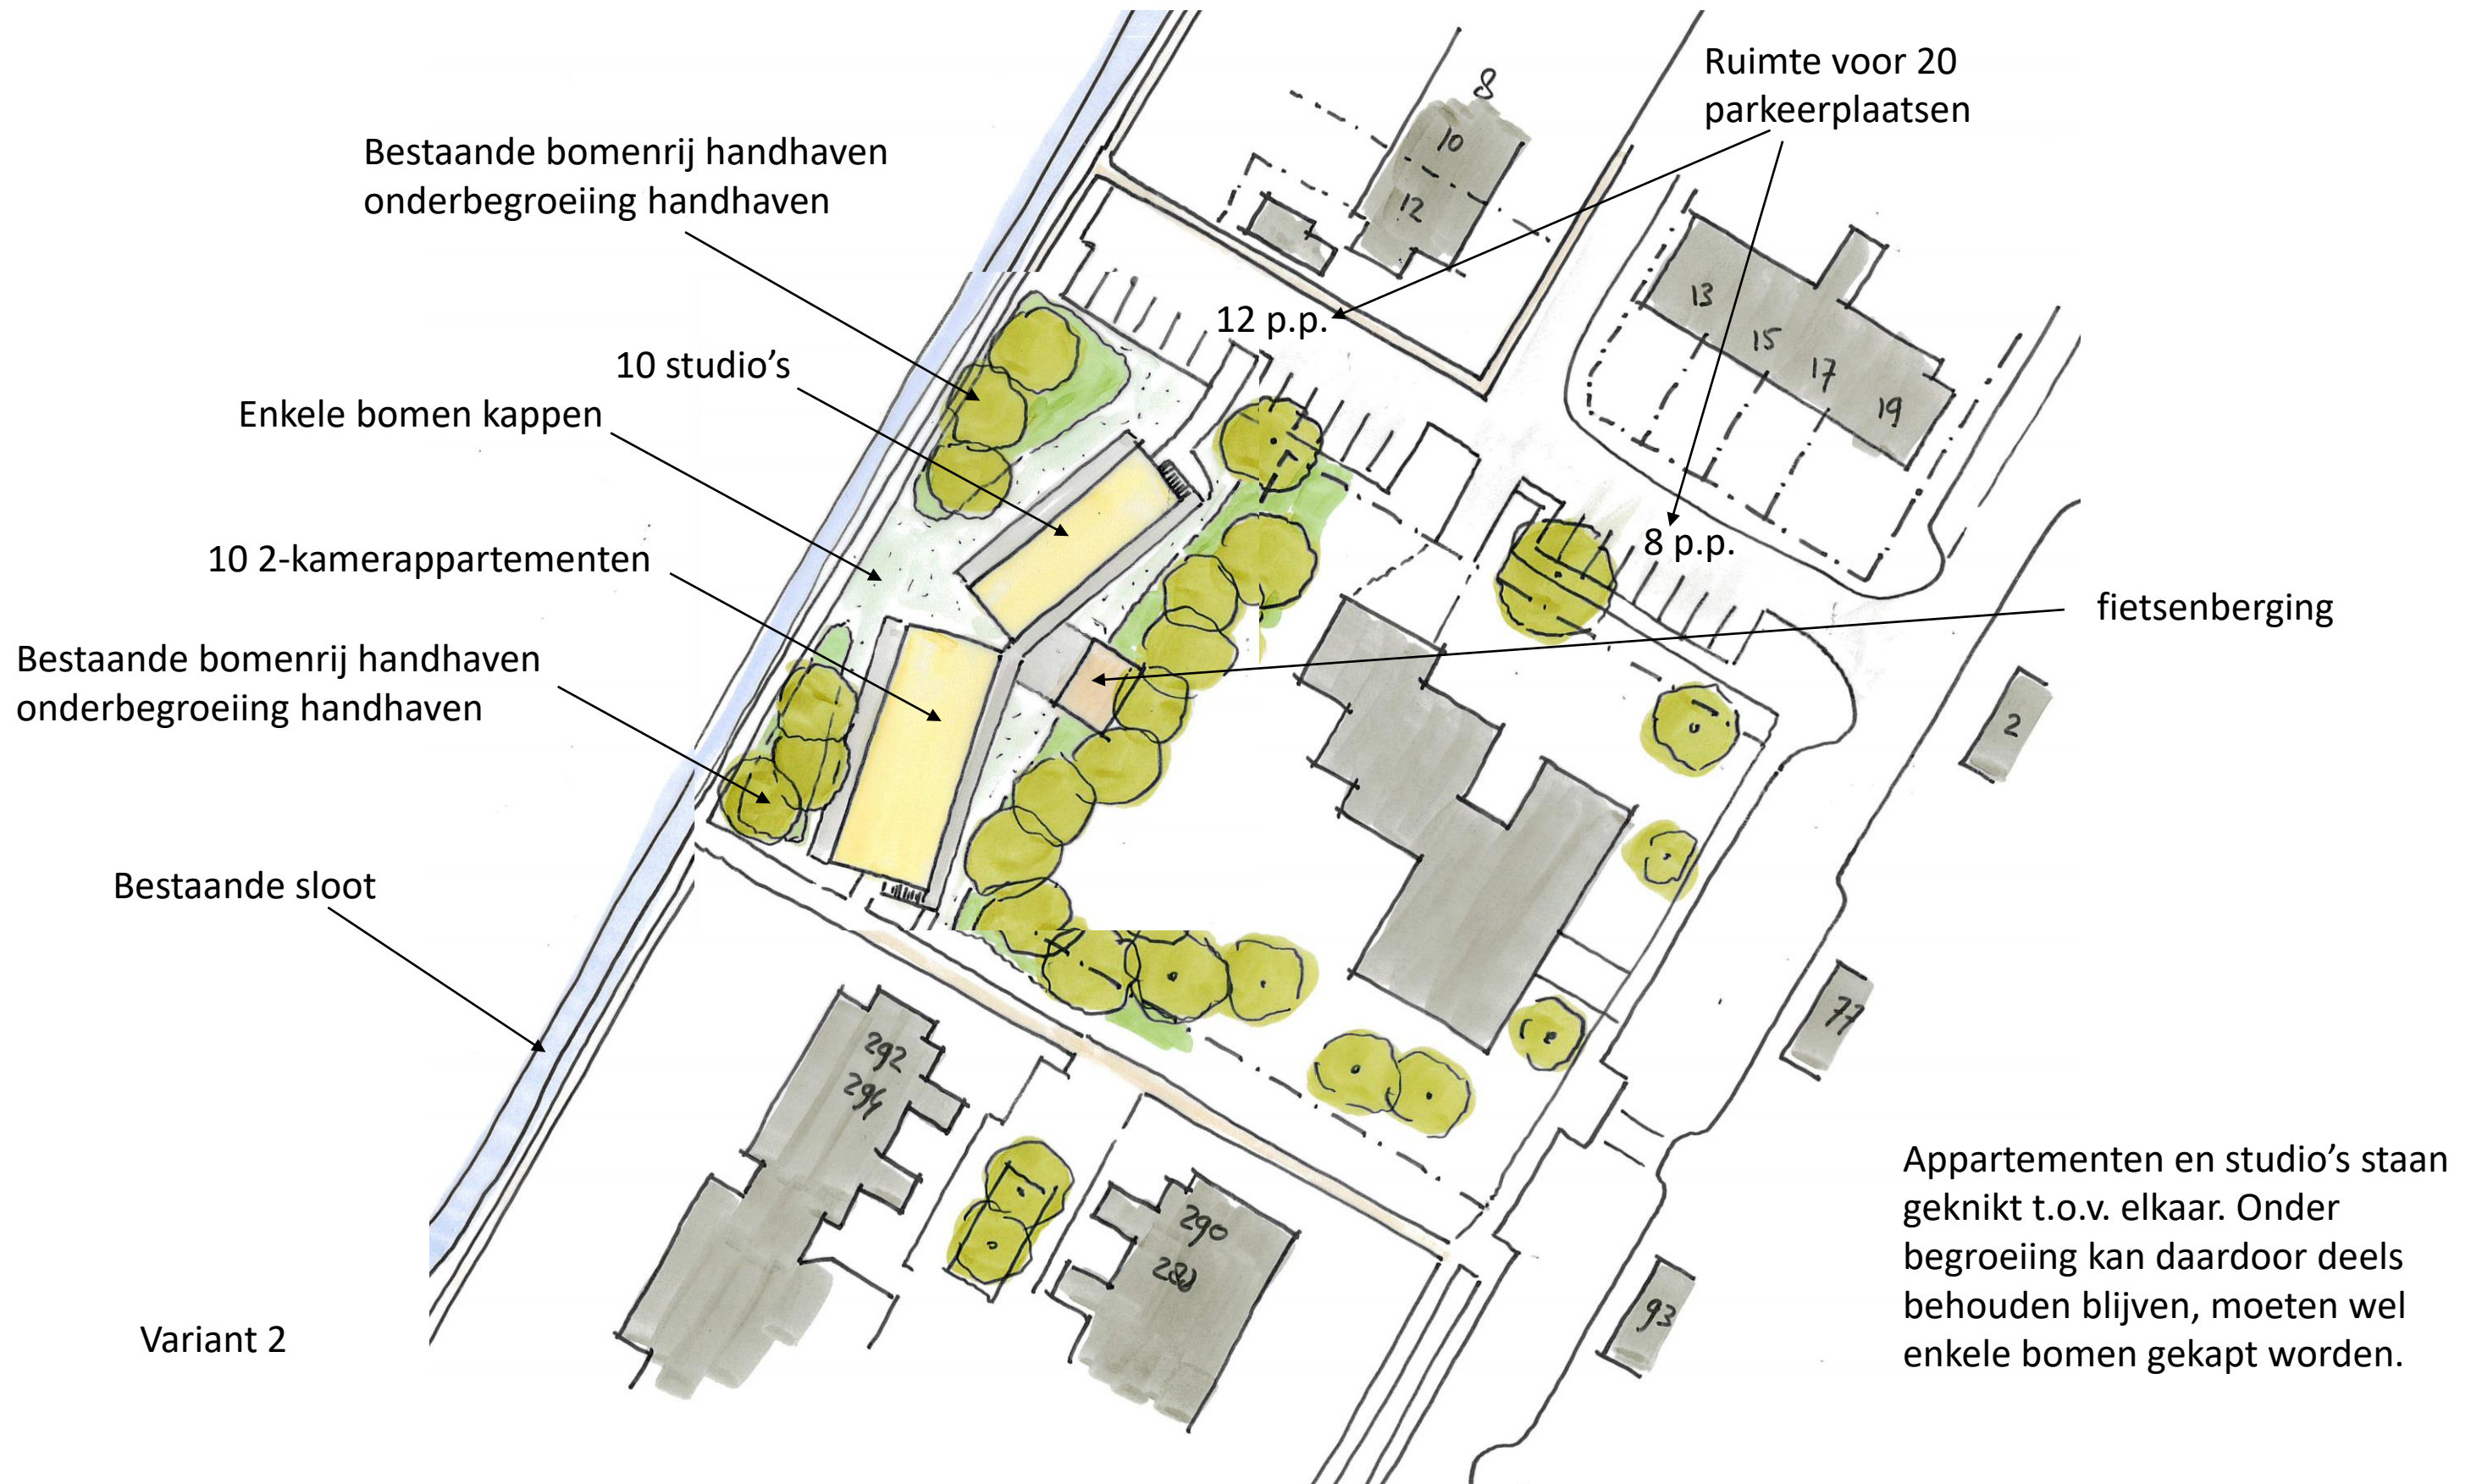

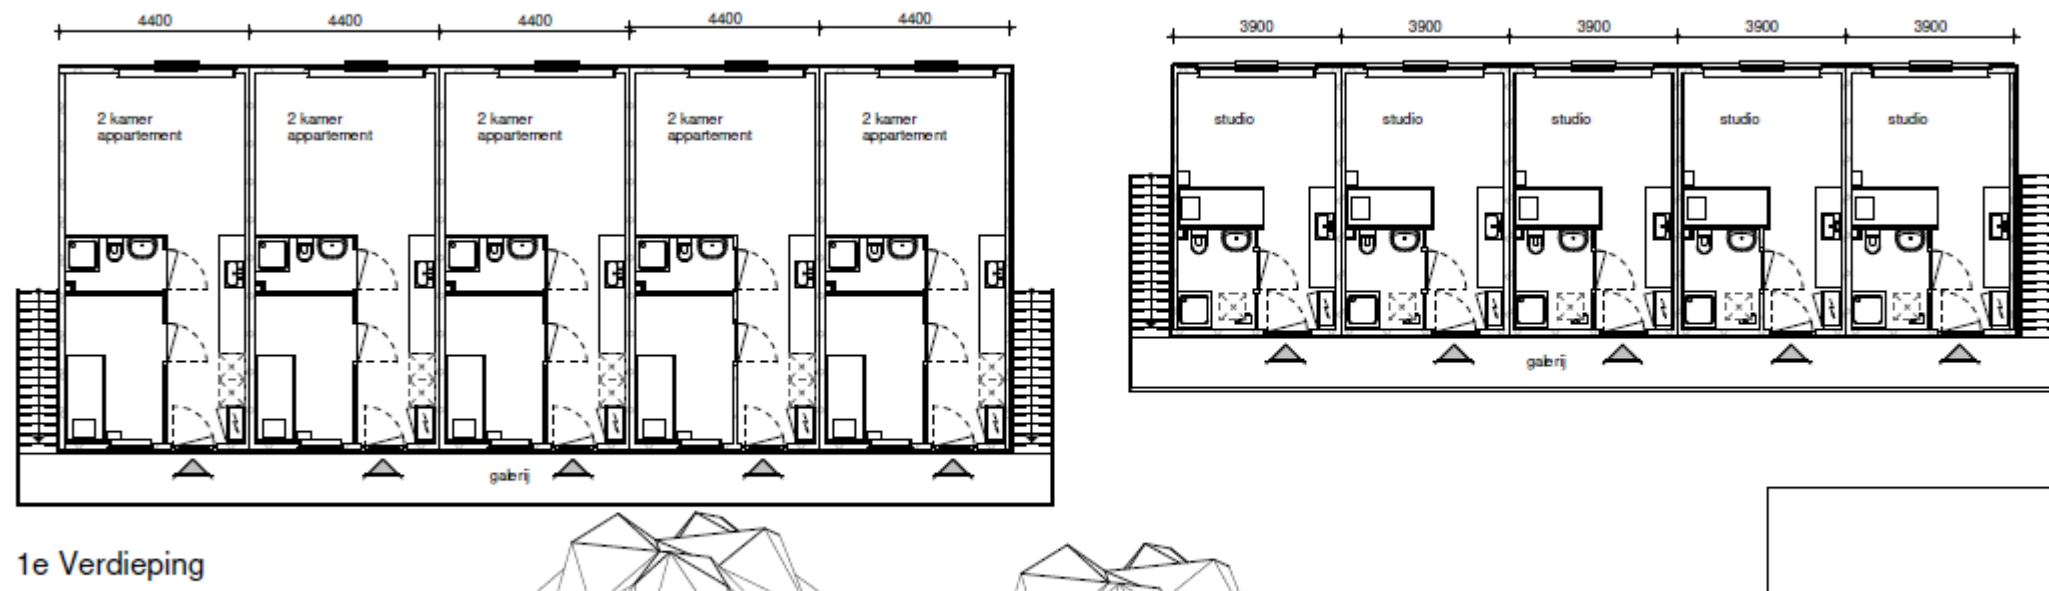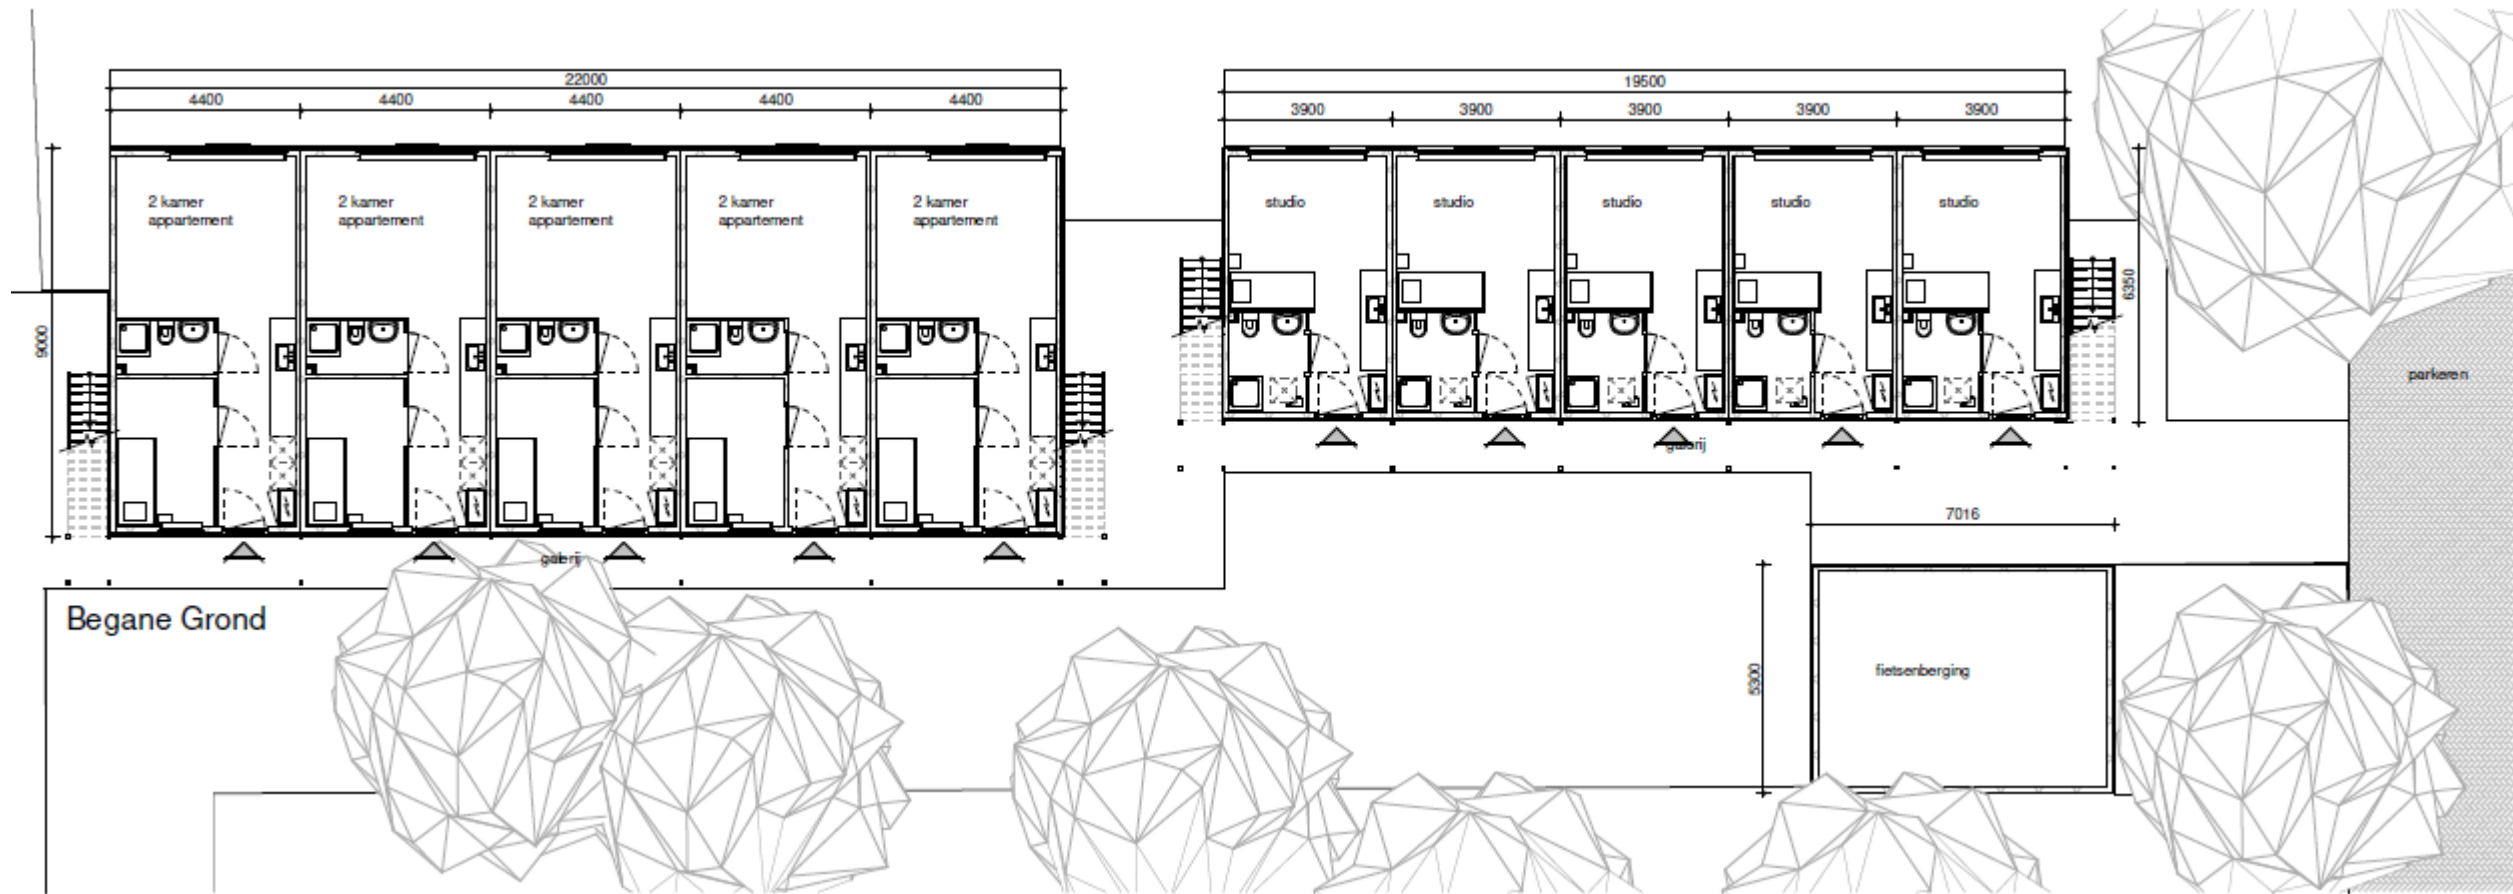

Barli Base Studios en appartementen  
t.b.v. Kennemer Wonen Uitgeest

**LA ARCHITECTEN  
INGENIEURS**

Schaal: 1/100  
Formaat: A2  
Datum: 2020-05-14





Variant 1

Materialisering: Houten delen + anthraciete accentvlakken.  
Kozijnen, waterslagen en balustrades anthraciet grijs  
Privacyschermen strekmetaal of gaaswerk





Variant 2

Materialisering: Houten delen + witte accentvlakken.  
Kozijnen wit. Waterslagen en balustrades zink grijs  
Privacyschermen hout + haagje rondom terrasjes