


Raad d.d. 8 december 2016

Besluit: behorende bij raadsbesluit R2016.0077

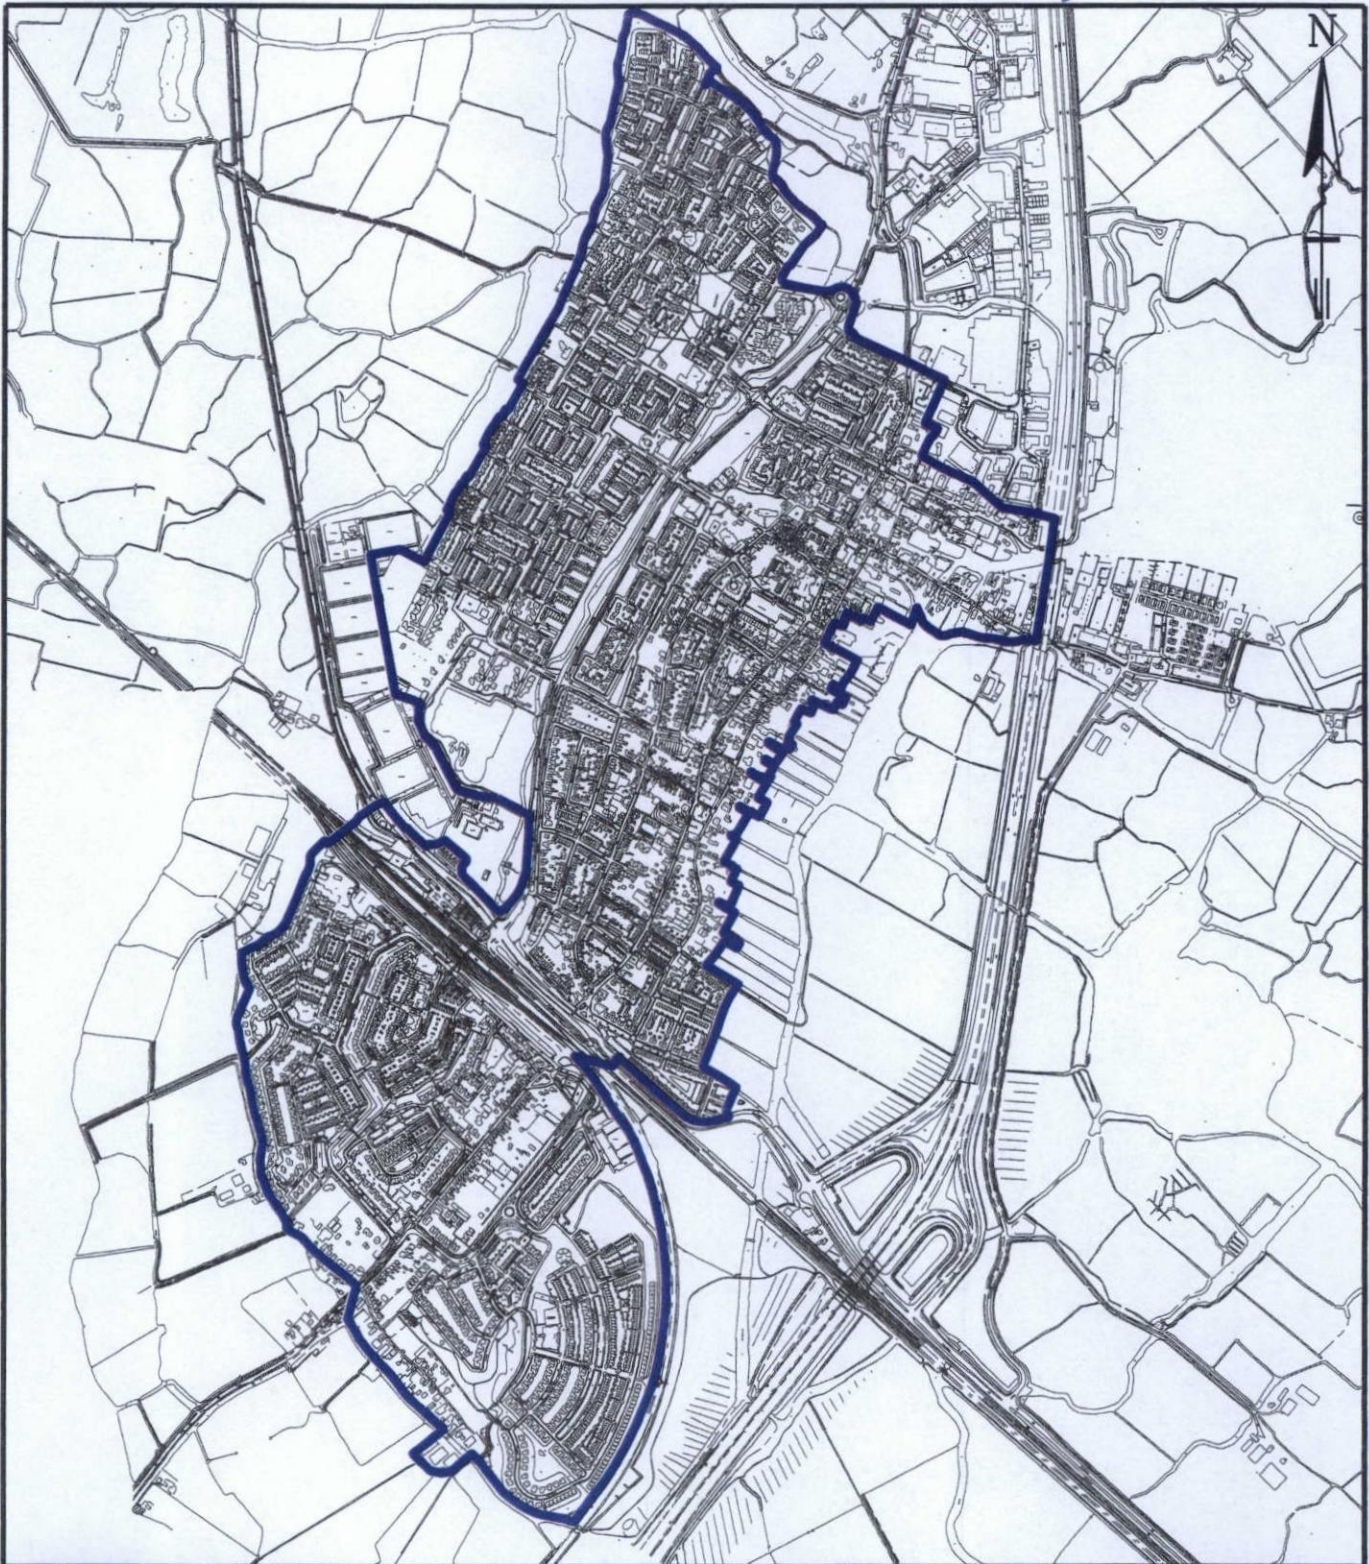

Gemeente Uitgeest

Postadres: Postbus 7  
1911 AA Uitgeest  
Bezoekadres: Middelweg 28  
1911 EG Uitgeest

PROJECT-/  
TEKENING NR.  
  
201518  
01

Afdeling Civiele Werken & Verkeer

Datum :	Get :	Gez :	Dienstjaar : 2015	Schaal : 1:15000	details
24-09-2015	G Zwart		Blad :	lengteprof.	
			Bladen :	dwarsprof.	formaat : A4 (210x297)
De Directeur :			Onderwerp : Beleidslijn extra woningen op 1 perceel 2015		