




Verklaring:

- bestaande situatie
- perceelsgrens
- groenstrook
- elementenverharding rood
- parkeervak, elementenverharding

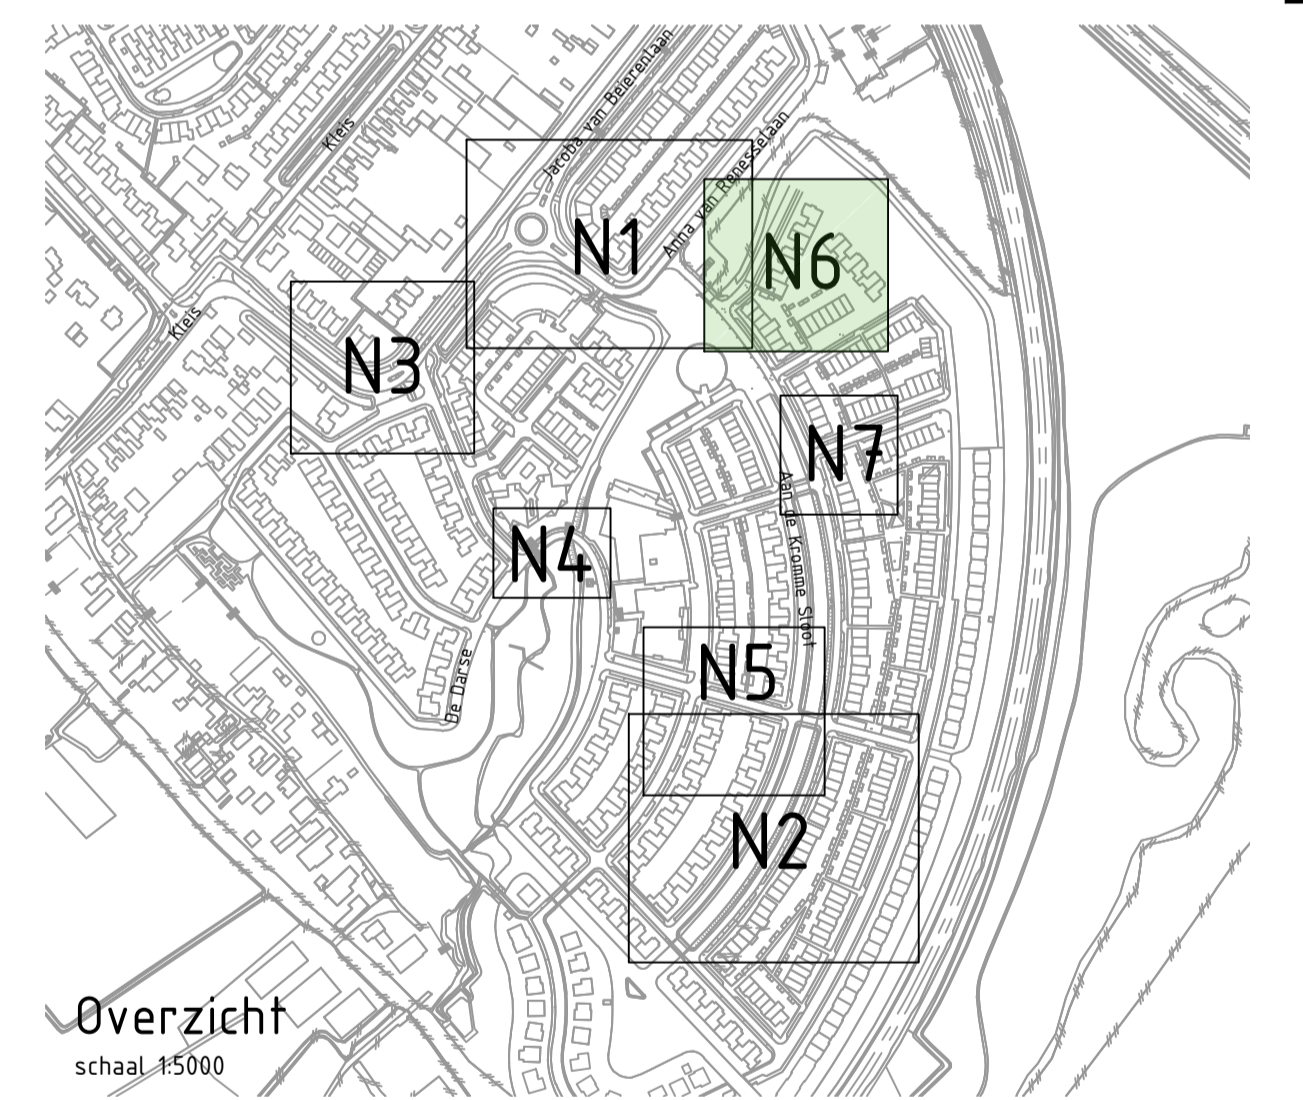

Opmerkingen:
 Deze tekening is opgezet volgens de NLCS (Dé Nederlandse CAD-Standaard voor de GWW)
 Maten in meters, materiaalmaten in millimeters

B	Gewijzigd concept	ggr	03-05-2019
A	Concept	jbo	15-02-2019
Versie	Omschrijving	Getekend	Versie datum

Project : Werkgroep verkeersveiligheid Waldijk
 te Uitgeest
 Onderdeel : Kruiskamplaan
 extra parkeren
 Opdrachtgever :

de BUCH

Formaat : A1	Bladnr. : N6
Schaal : 1:200	Besteknr. : -
Getekend : jbo	Controle : ggr

BuroScope
 W.M. Dudokweg 22b
 1703 DB HEERHUGOWAARD
 Postbus 1038
 1700 BA HEERHUGOWAARD
 www.buroscope.nl
 info@buroscope.nl

Tekeningnummer:
 BUC-19363 - VO - 01
 Projectnummer | status | volgnr.

NLCS