


Verklaring:

- bestaande situatie
- perceelsgrens
- materiaalscheiding
- groenstrook
- elementenverharding rood
- betontegels grijs
- parkeervak, elementenverharding

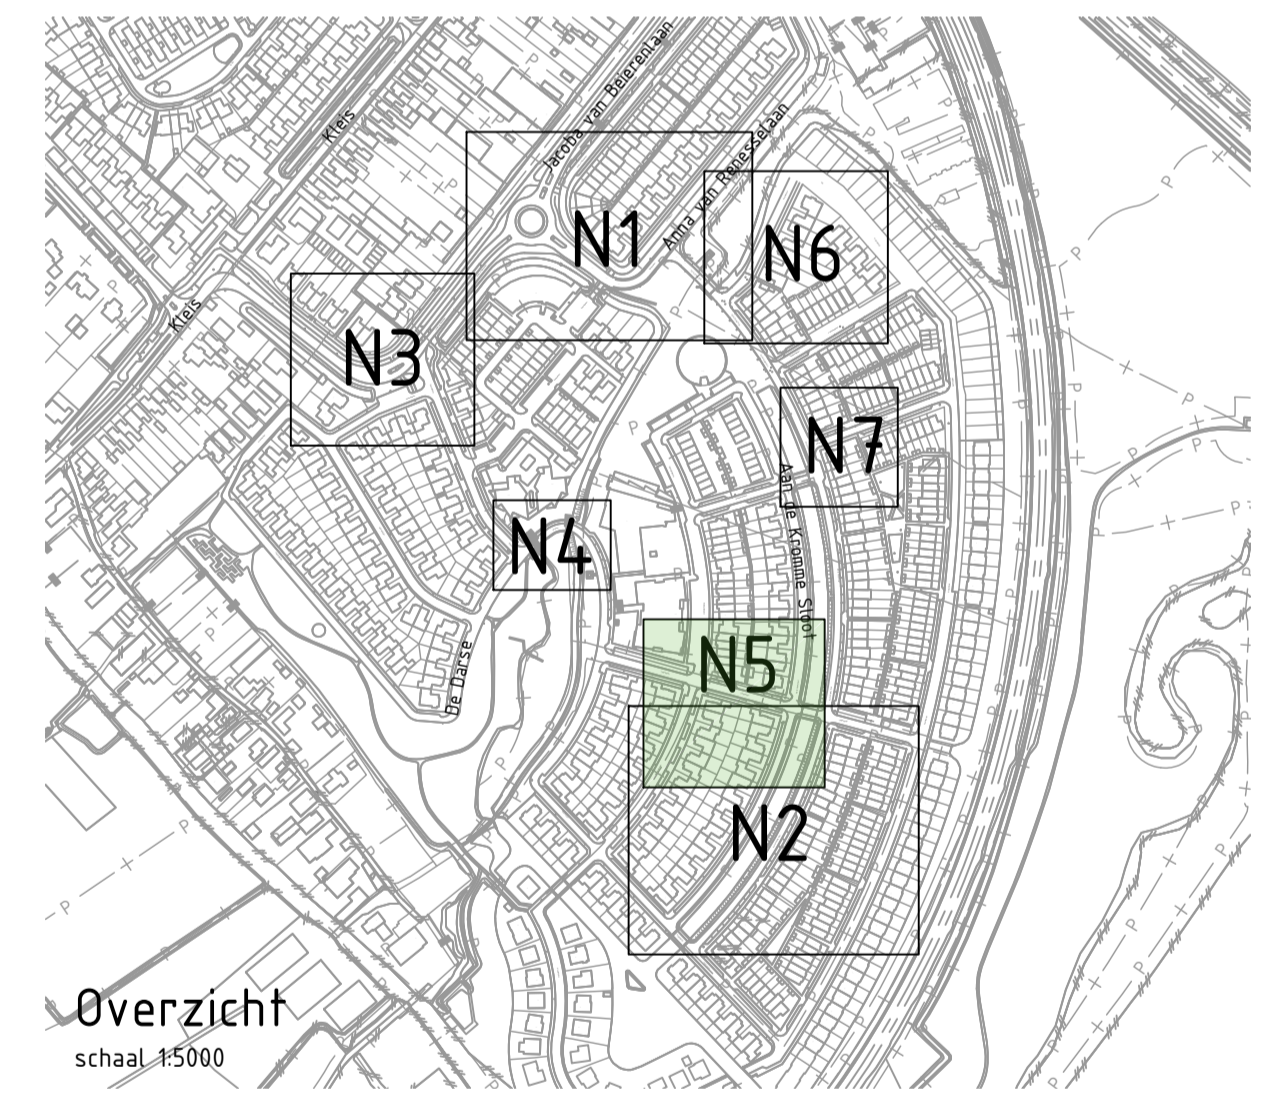

Opmerkingen:

Deze tekening is opgezet volgens de NLCS (Dé Nederlandse CAD-Standaard voor de GWW)
Maten in meters, materiaalmaten in millimeters

A	Concept	jbo	15-02-2019
Versie	Omschrijving	Getekend	Versie datum

Project : Werkgroep verkeersveiligheid Waldijk
te Uitgeest

Onderdeel : Langkamplaan

Opdrachtgever :

de BUCH

BuroScope

W.M. Dudokweg 22b
1703 DB HEERHUGOWAARD
Postbus 1038
1700 BA HEERHUGOWAARD
www.buroscope.nl
info@buroscope.nl

Formaat : A1
Bladnr. : N5
Schaal : 1:200
Besteknr. : -
Getekend : jbo
Controle : ggr

Tekeningnummer:
BUC-19363 - VO - 01
Projectnummer | status | volgnr.

NLCS