




Verklaring:

- bestaande situatie
- perceelsgrens
- trottoir
- elementenverharding rood
- nieuw parkeervak, elementenverharding, rood
- nieuw parkeervak, elementenverharding, antraciet
- groenvak
- nieuwe boom
- te verplaatsen boom

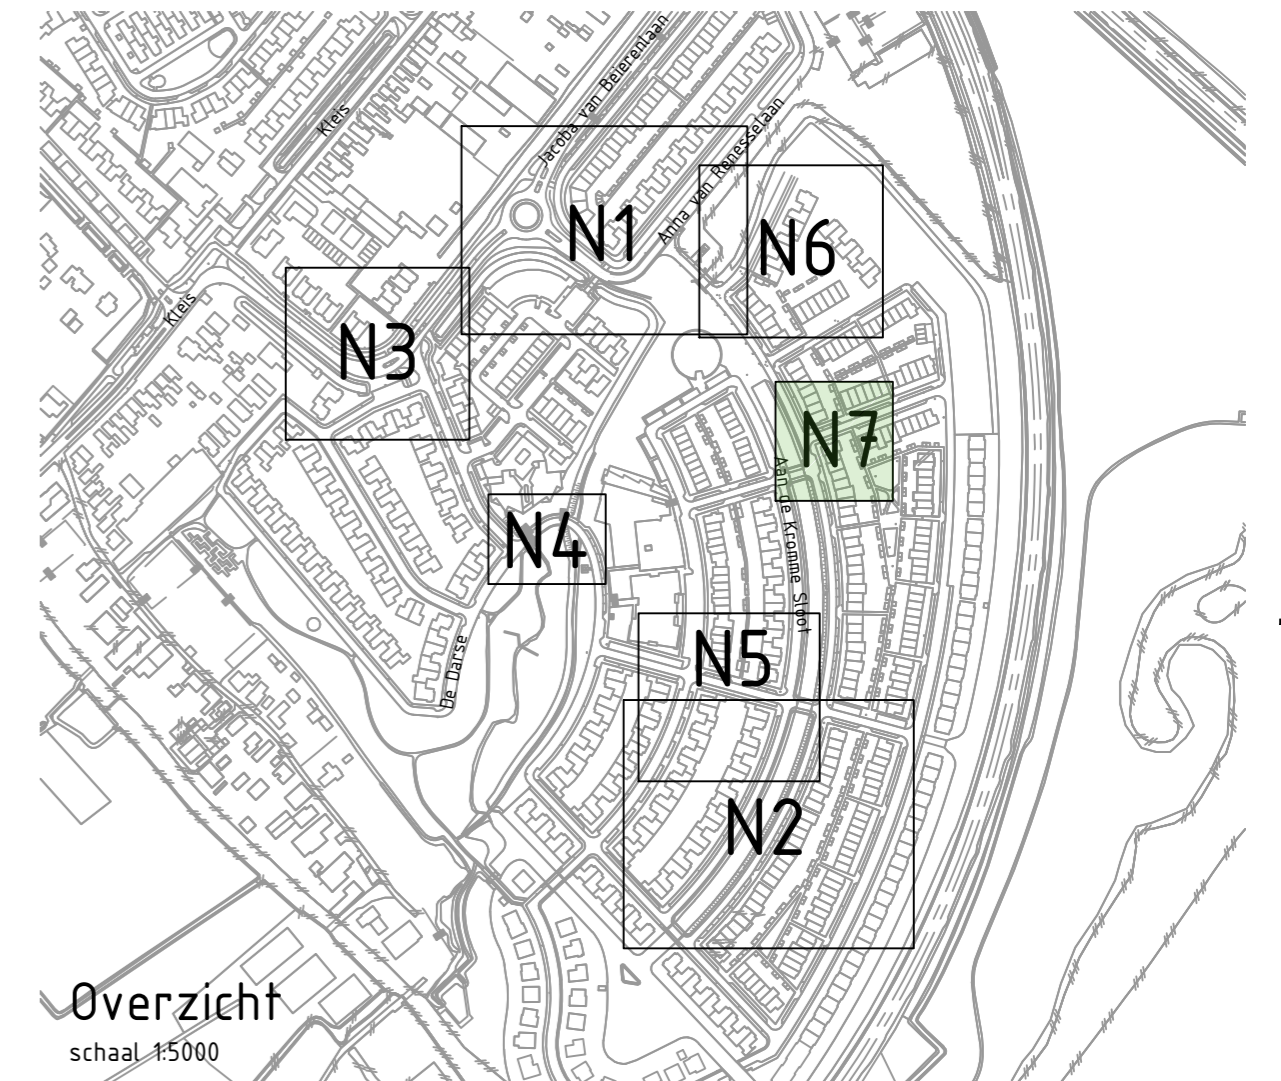

Opmerkingen:

Deze tekening is opgezet volgens de NLCS (Dé Nederlandse CAD-Standaard voor de GWW)
Maten in meters, materiaalmaten in millimeters

B	Gewijzigd concept	jbo	26-03-2019
A	Concept	jbo	15-02-2019
Versie	Omschrijving	Getekend	Versie datum

Project : Marktgroep Parkersveld Waldijk
te ontwerpen
Onderdeel : Kalverkamplaan + Paardenkamplaan
Nieuwe situatie
Aanvrager :

de BUCH

BuroScope

W.M. Dudokweg 22b
1703 DB HEERHUGOWAARD
Postbus 1038
1700 BA HEERHUGOWAARD
www.buroscope.nl
info@buroscope.nl

Tekeningnummer:
BUC-19363 - VO - 01
Projectnummer | status | volgnr.

Formaat : A2 | Bladnr. : N7
Schaal : 1:200 | Besteknr.: -
Getekend: jbo | Controle: ggr

NLCS

versie : BUC-19363-VO-01_situatie.dwg
 datum : 15/02/2019 2:22