




**Achtergevel**  
schaal 1 : 100

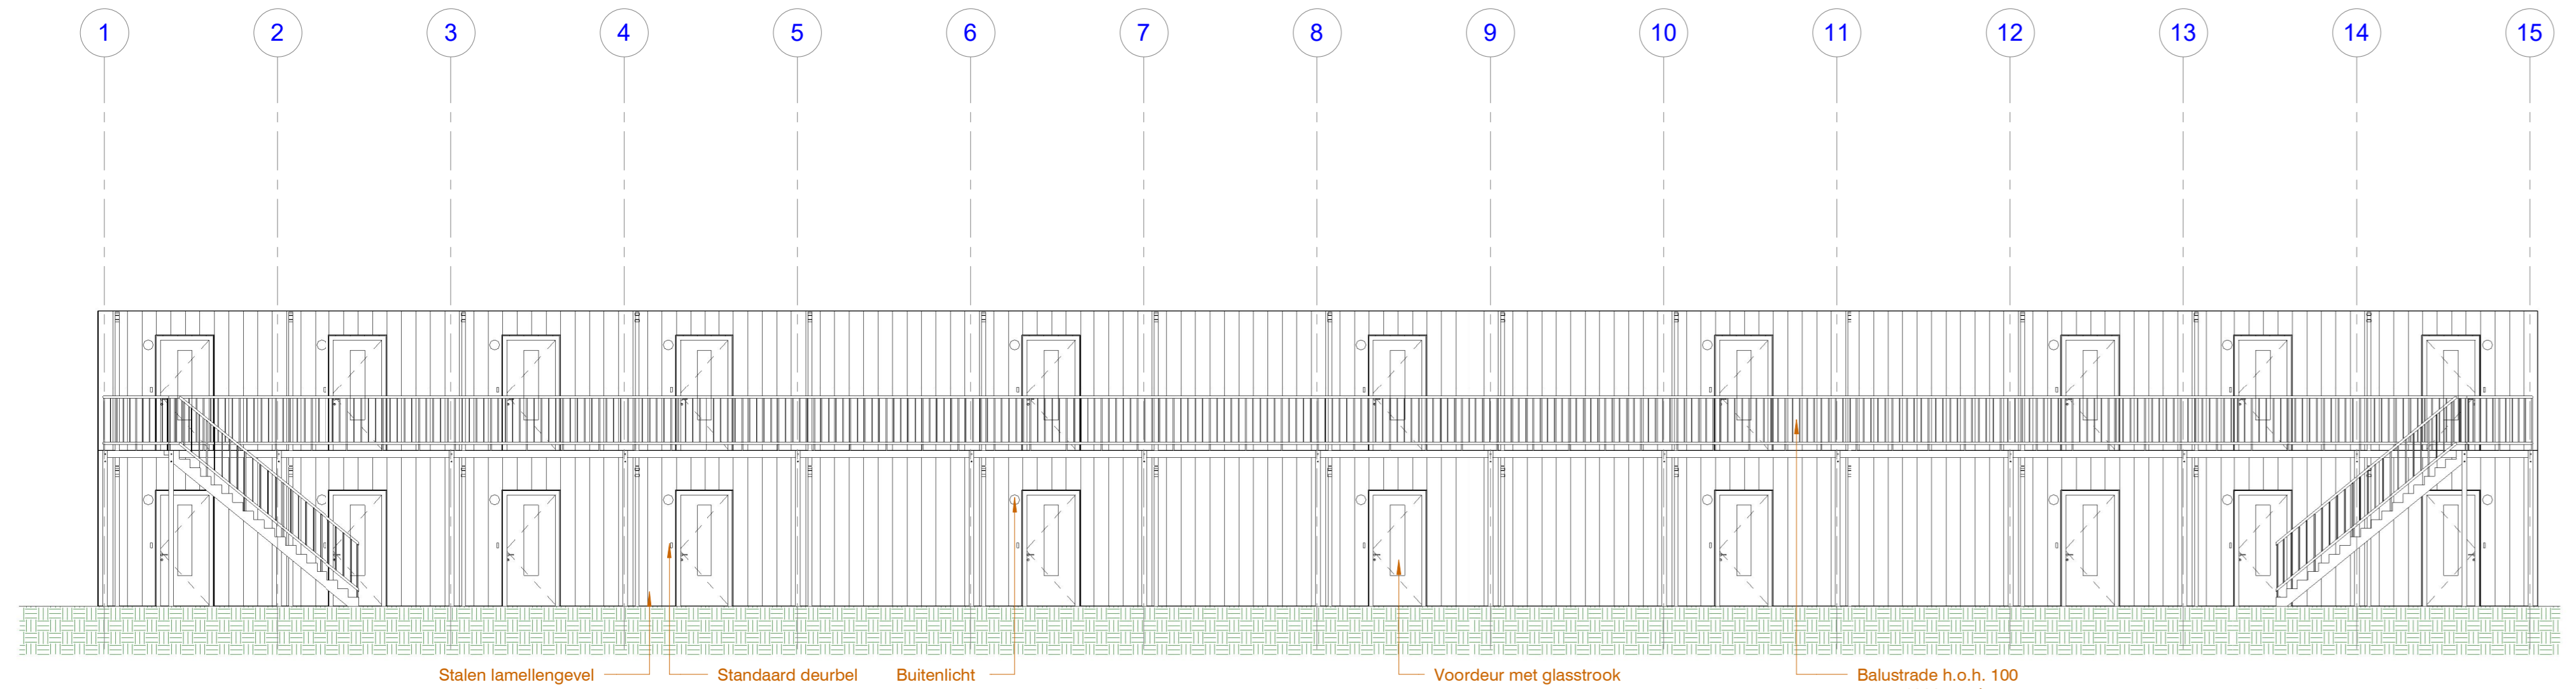


**Voorgevel**  
schaal 1 : 100

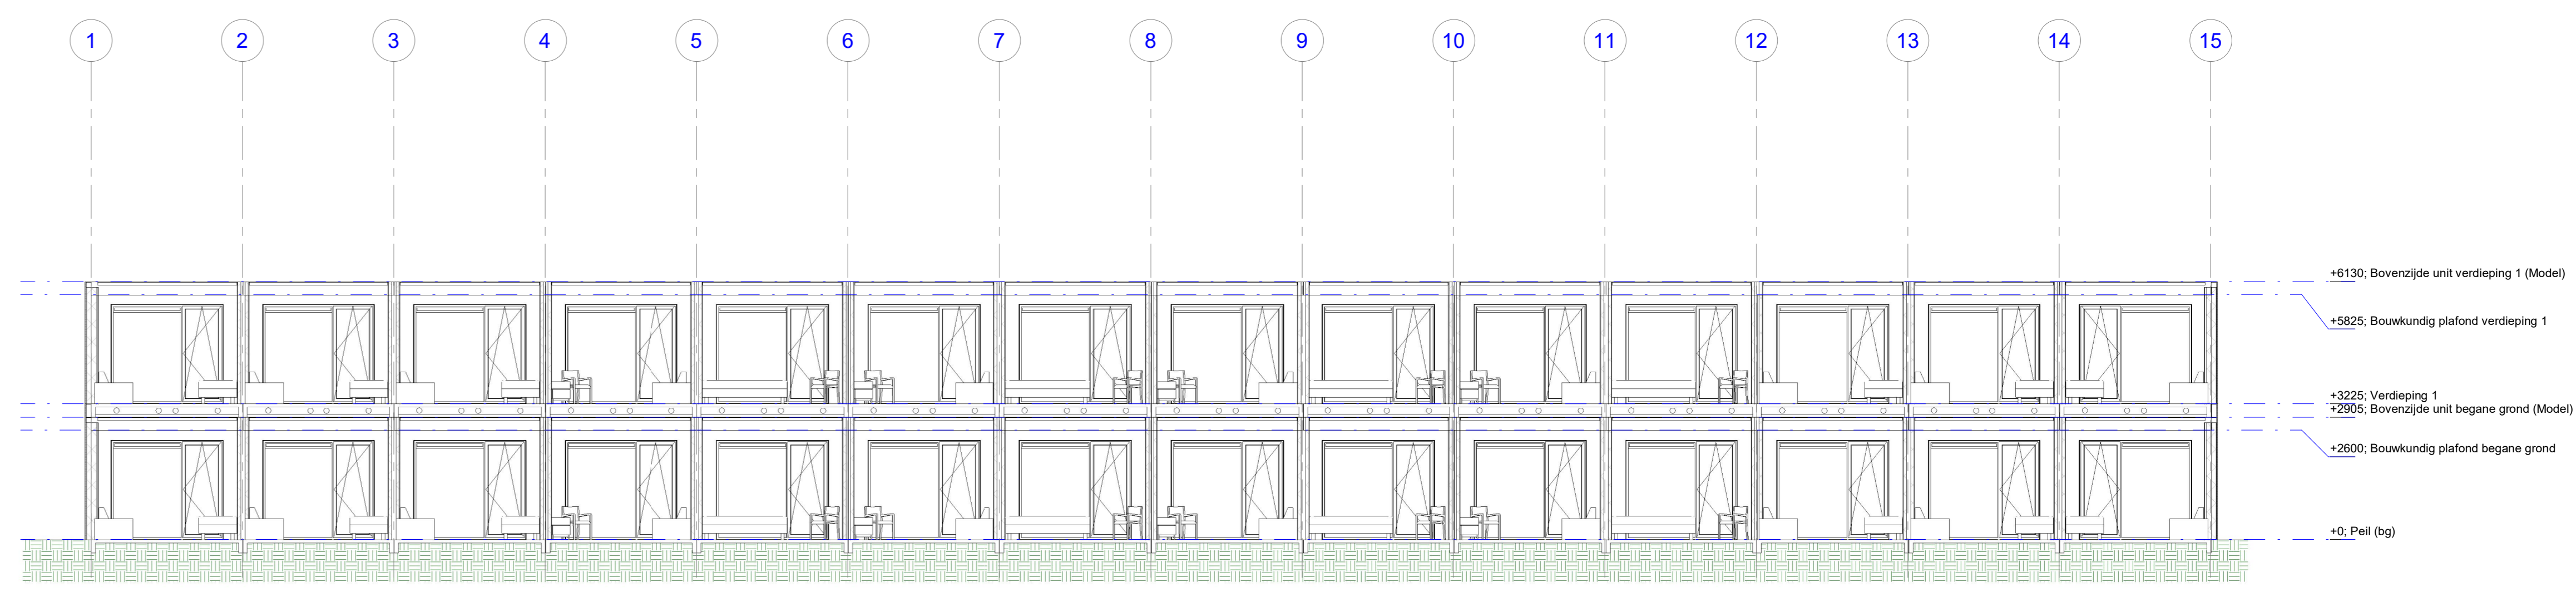

**Doorsnede B-B (VO-plt)**  
schaal 1 : 100

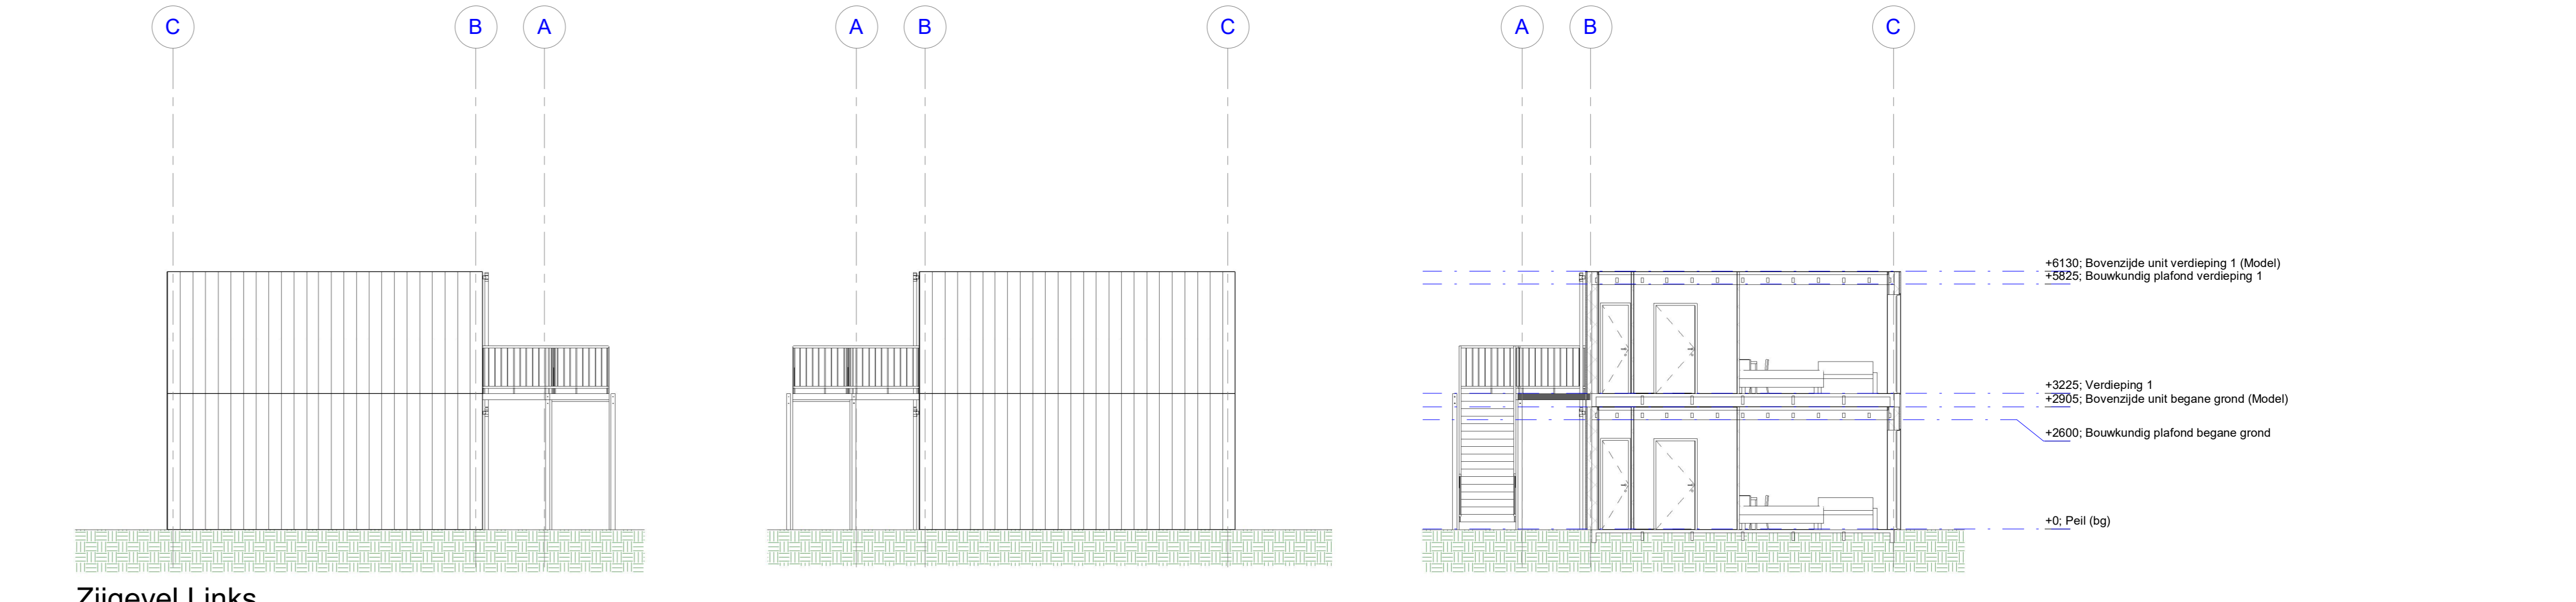


**Zijgevel Links** schaal 1 : 100  
**Zijgevel Rechts** schaal 1 : 100  
**Doorsnede A-A (VO-plt)** schaal 1 : 100

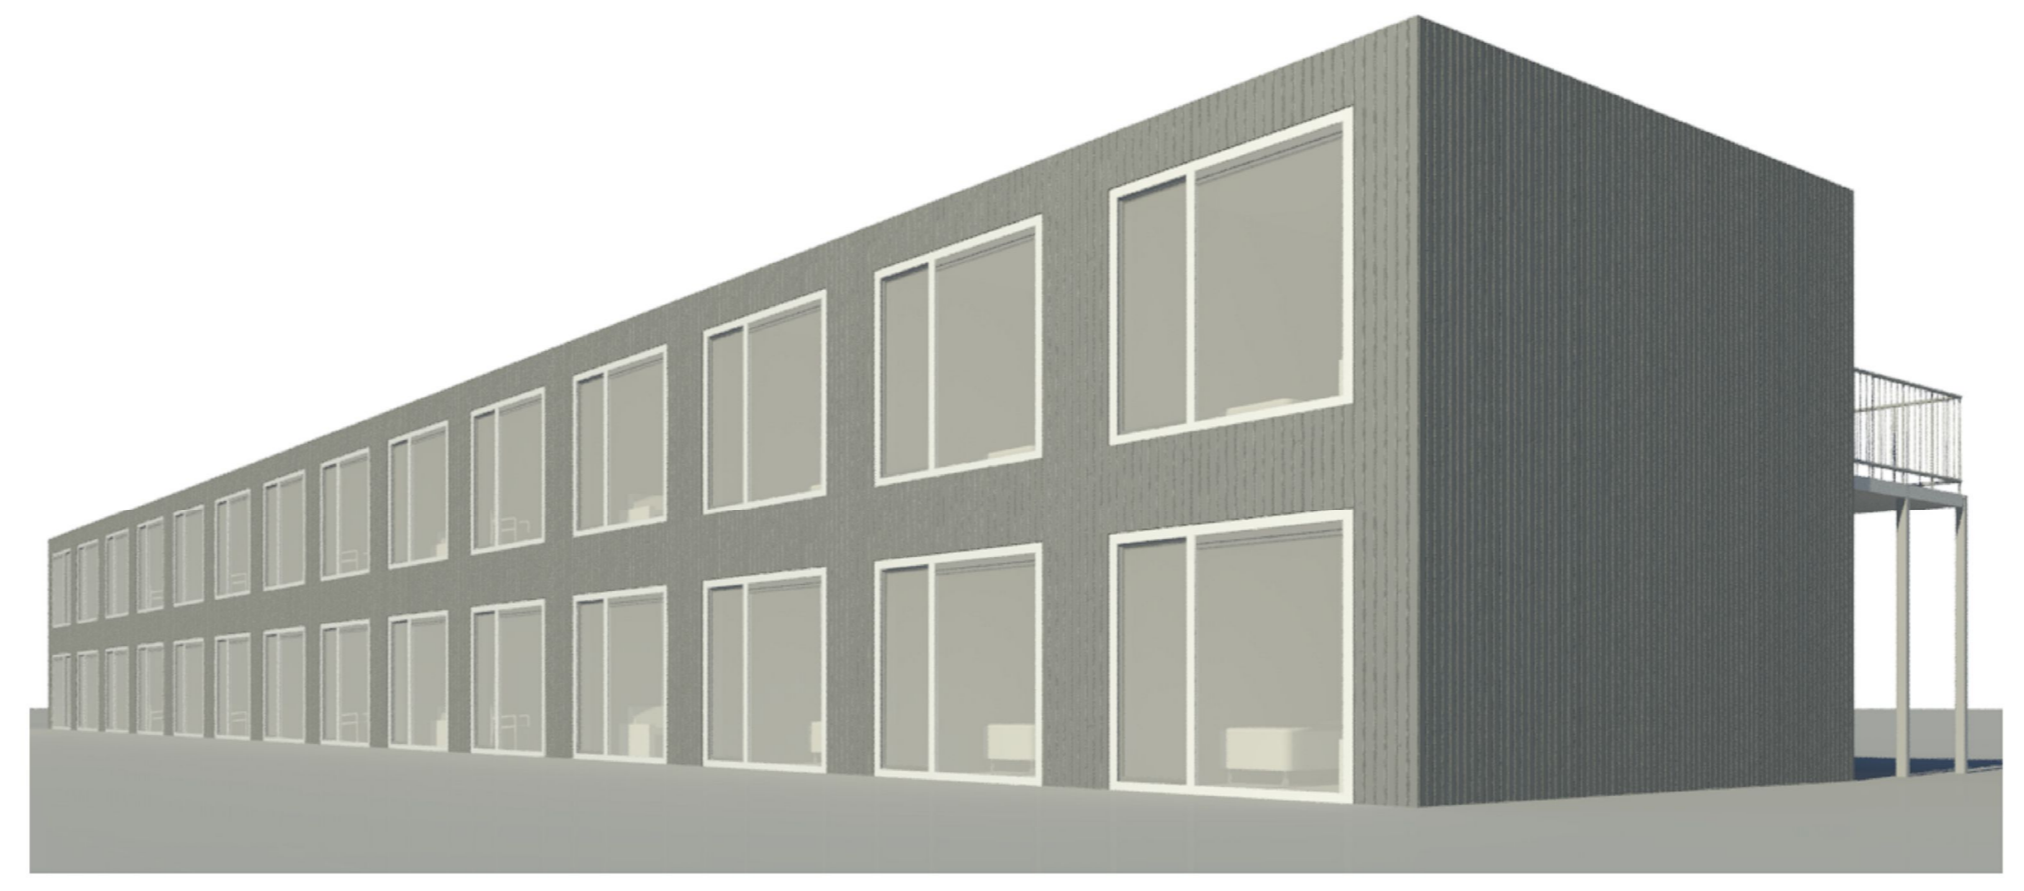


Schaal 1: 1000


**Situatie**  
Kadastrale gemeente: Uitgeest  
Sectie: B  
Perceel: 9587

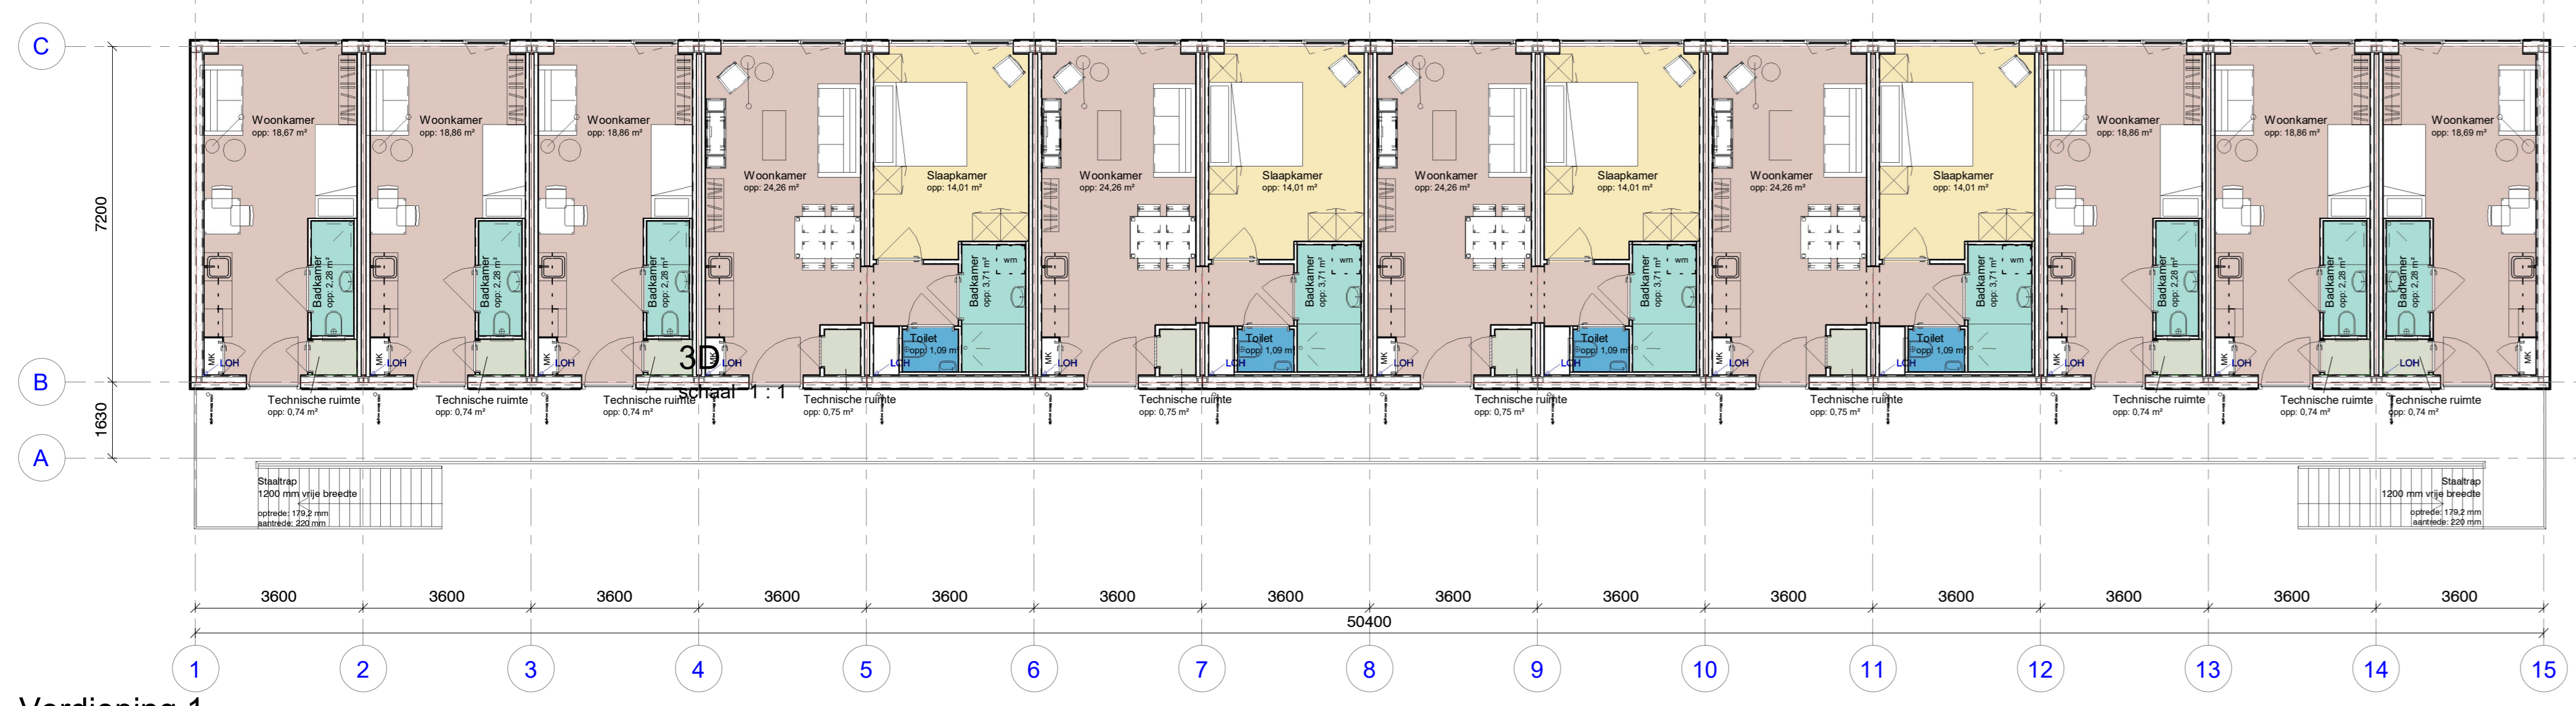

**Verdieping 1**  
schaal 1 : 100

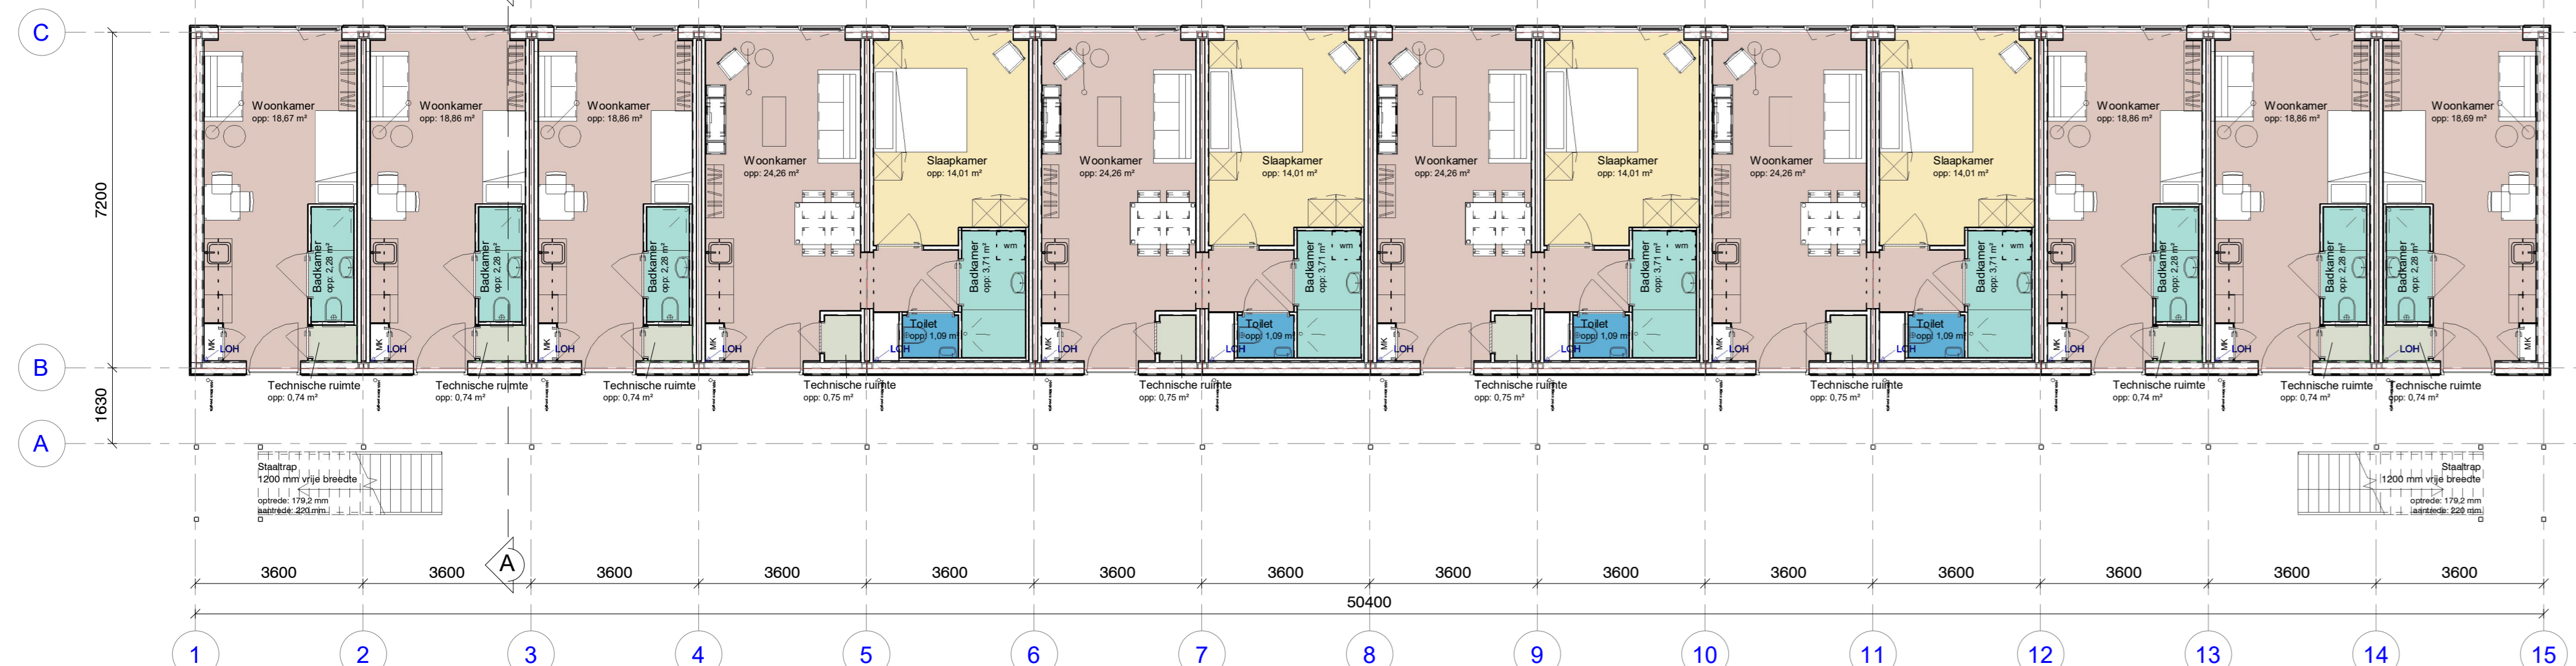


**Begane grond**  
schaal 1 : 100

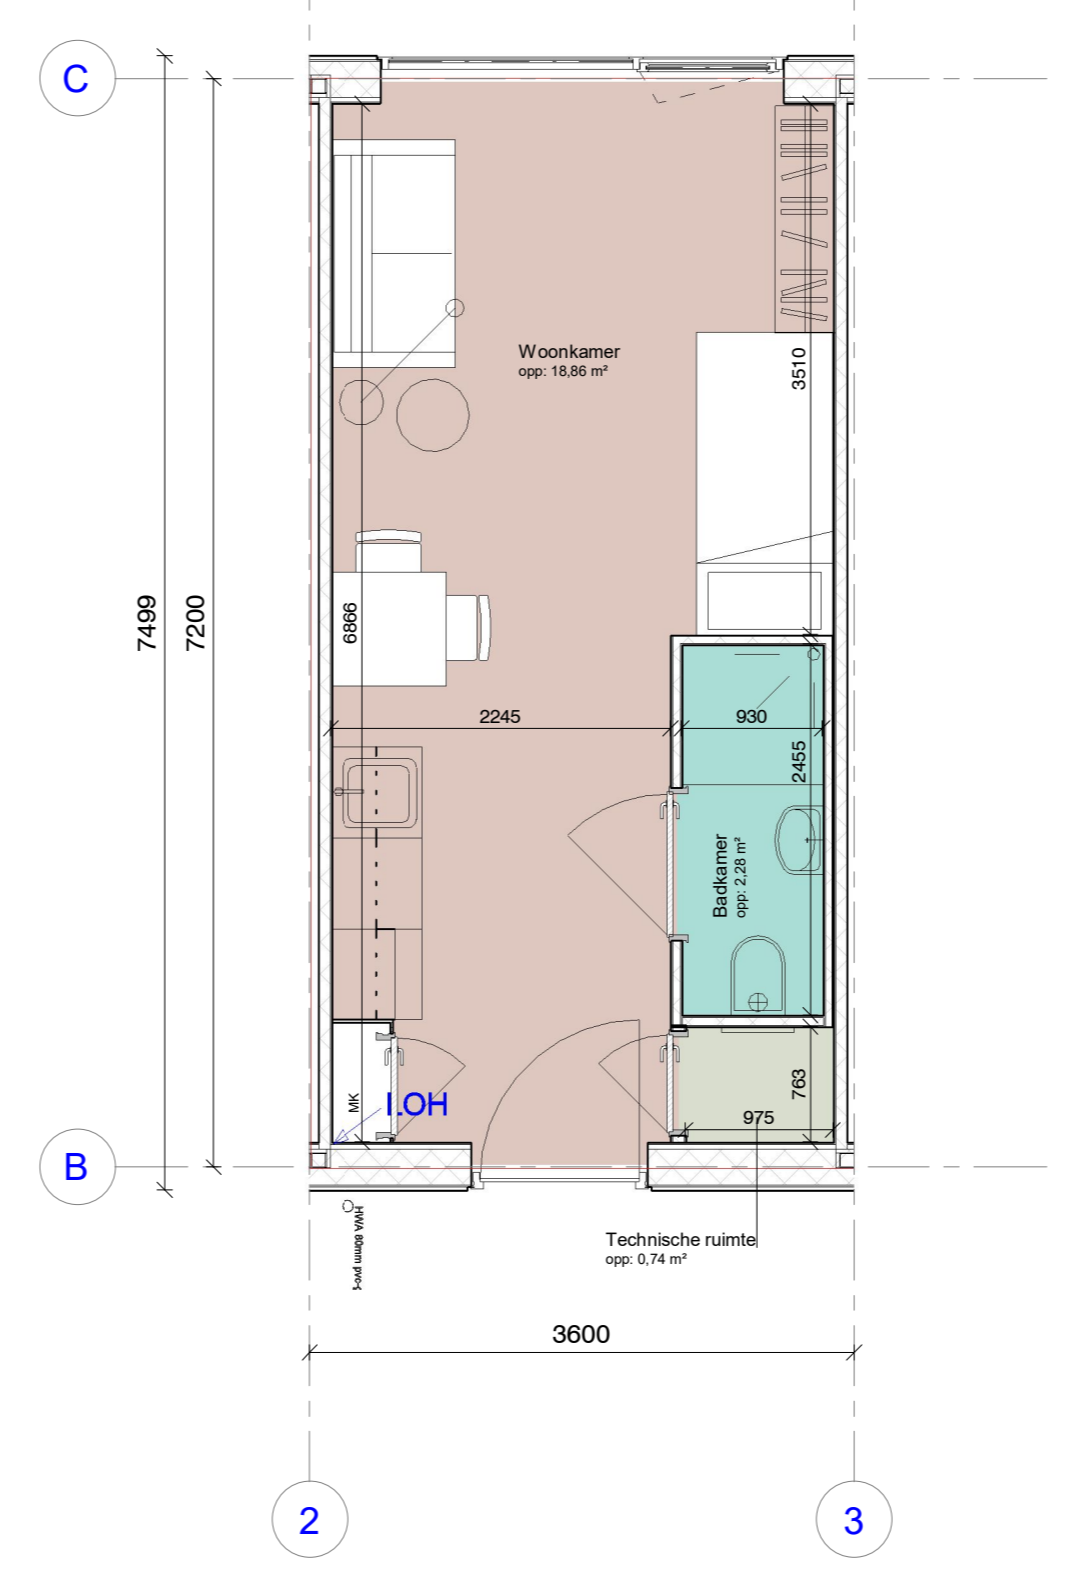

**Studio+ / één kamer woning**  
schaal 1 : 50

**Aantal** 12x  
**GBO** 23,4 m<sup>2</sup>  
**BVO** 27,0 m<sup>2</sup>

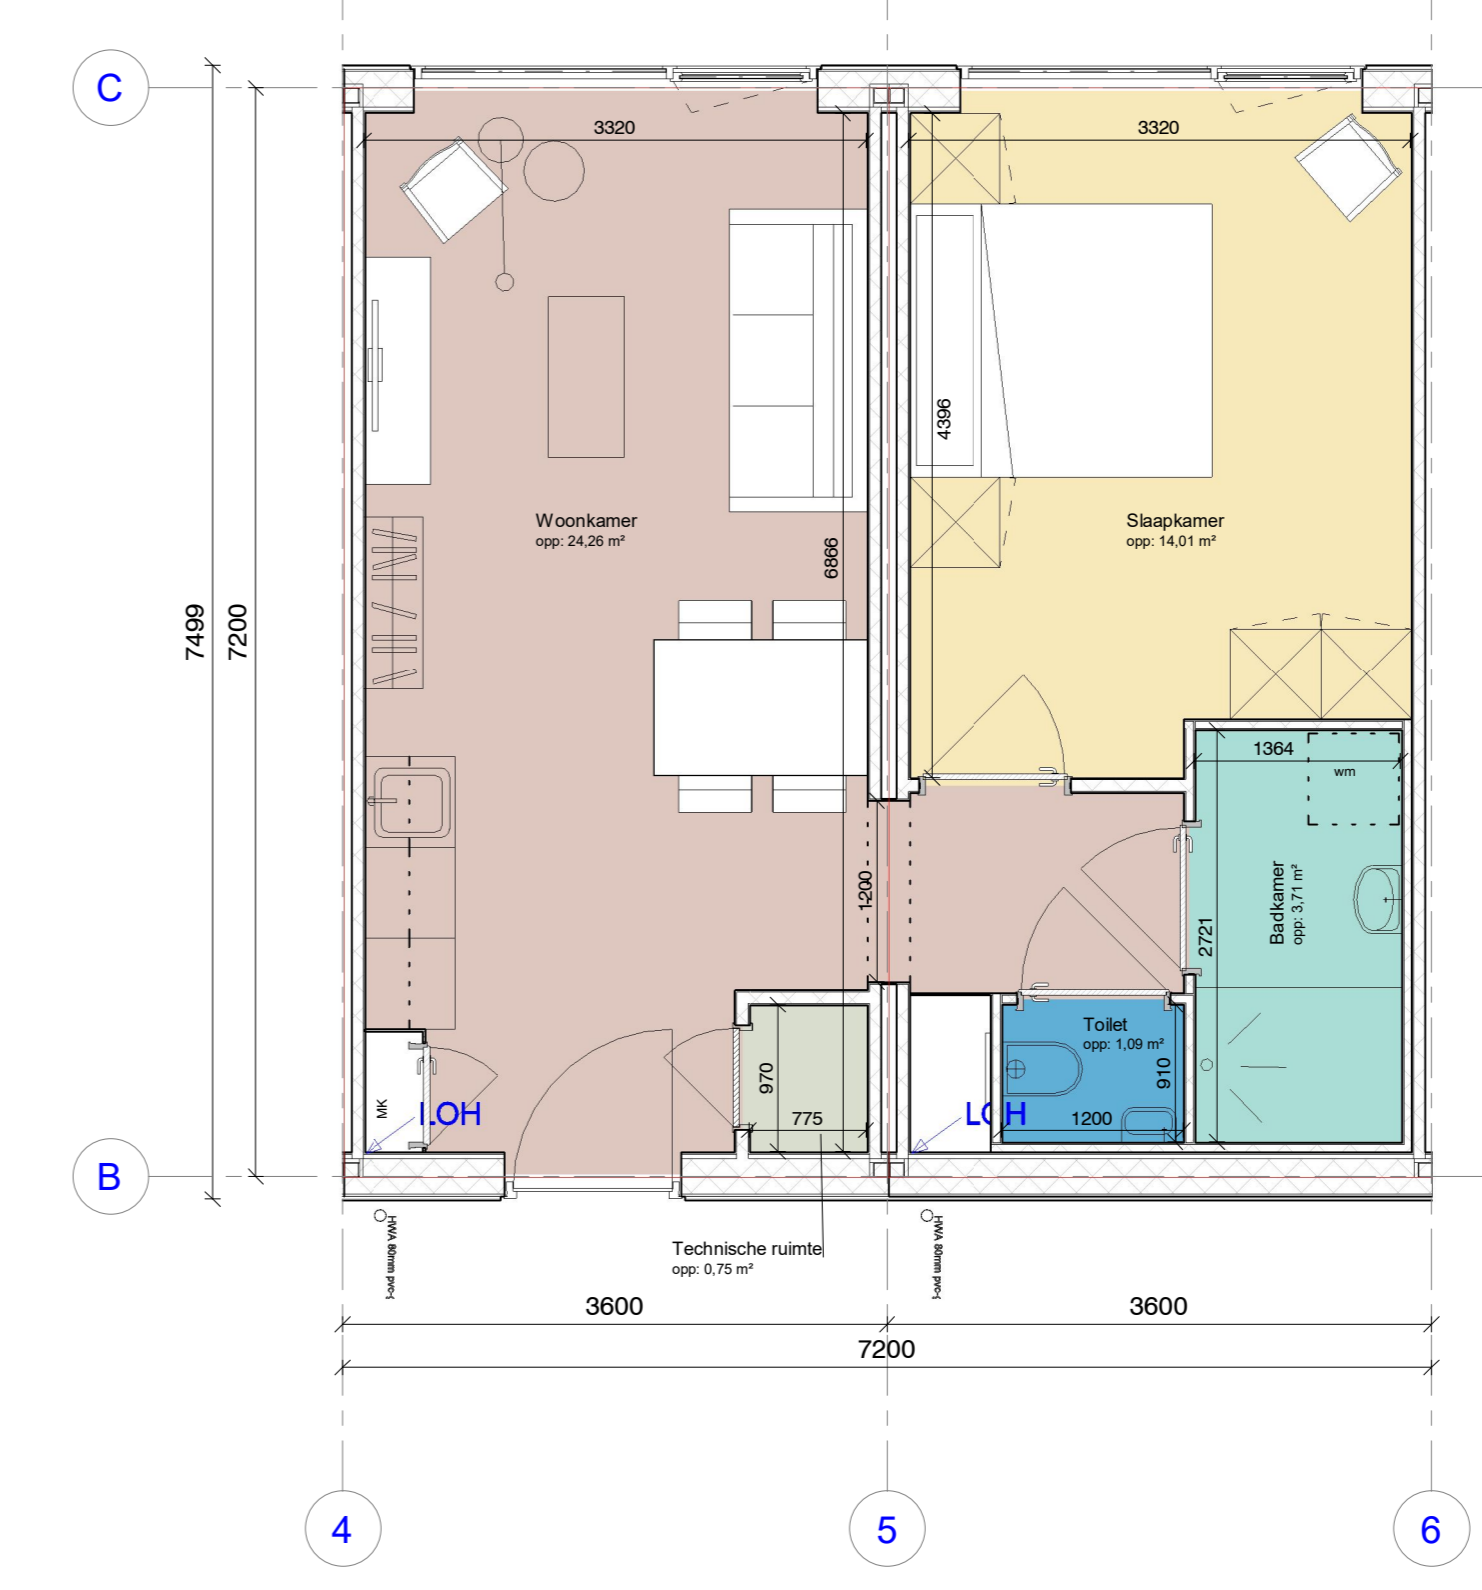

**Single+ / twee kamer woning**  
schaal 1 : 50

**Aantal** 8x  
**GBO** 48,0 m<sup>2</sup>  
**BVO** 54,0 m<sup>2</sup>

**Kennemer Wonen**

opdrachtgever:   
projectadres:   
Benesserlaan   
Uitgeest

tekeningnummer:   
Q20-SO-00241-001

revisie:   
8-5-2020

benaming:   
Tijdelijke woningen - Permanent bouwbesluit -   
Variant A (tweelaags)

fass:   
S. Koersnaeds

pono:   
200 mm

SO:   
As indicated

maten in mm. A0

Industrieweg 8  
Postbus 18  
3889 ZG Orndijk  
+31 (0)499 372 024  
www.demeeuw.com