


Achtergevel
schaal 1 : 100




Voorgevel
schaal 1 : 100

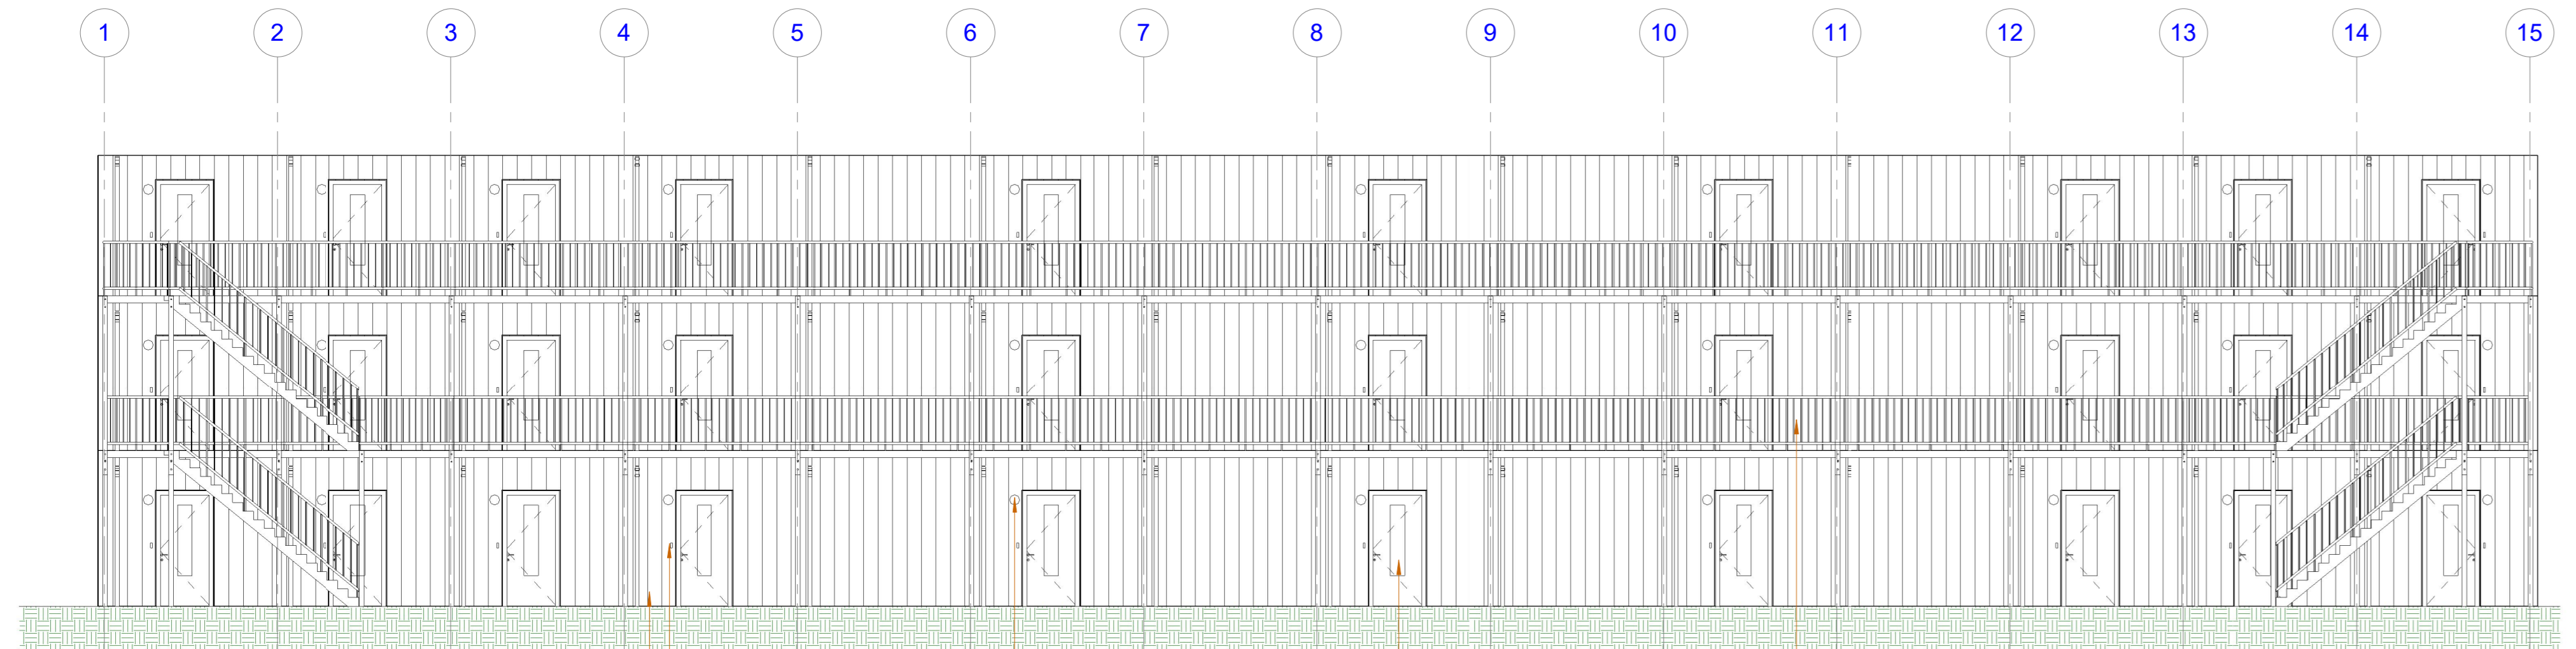


Begane grond
schaal 1 : 100




Verdieping 1
schaal 1 : 100

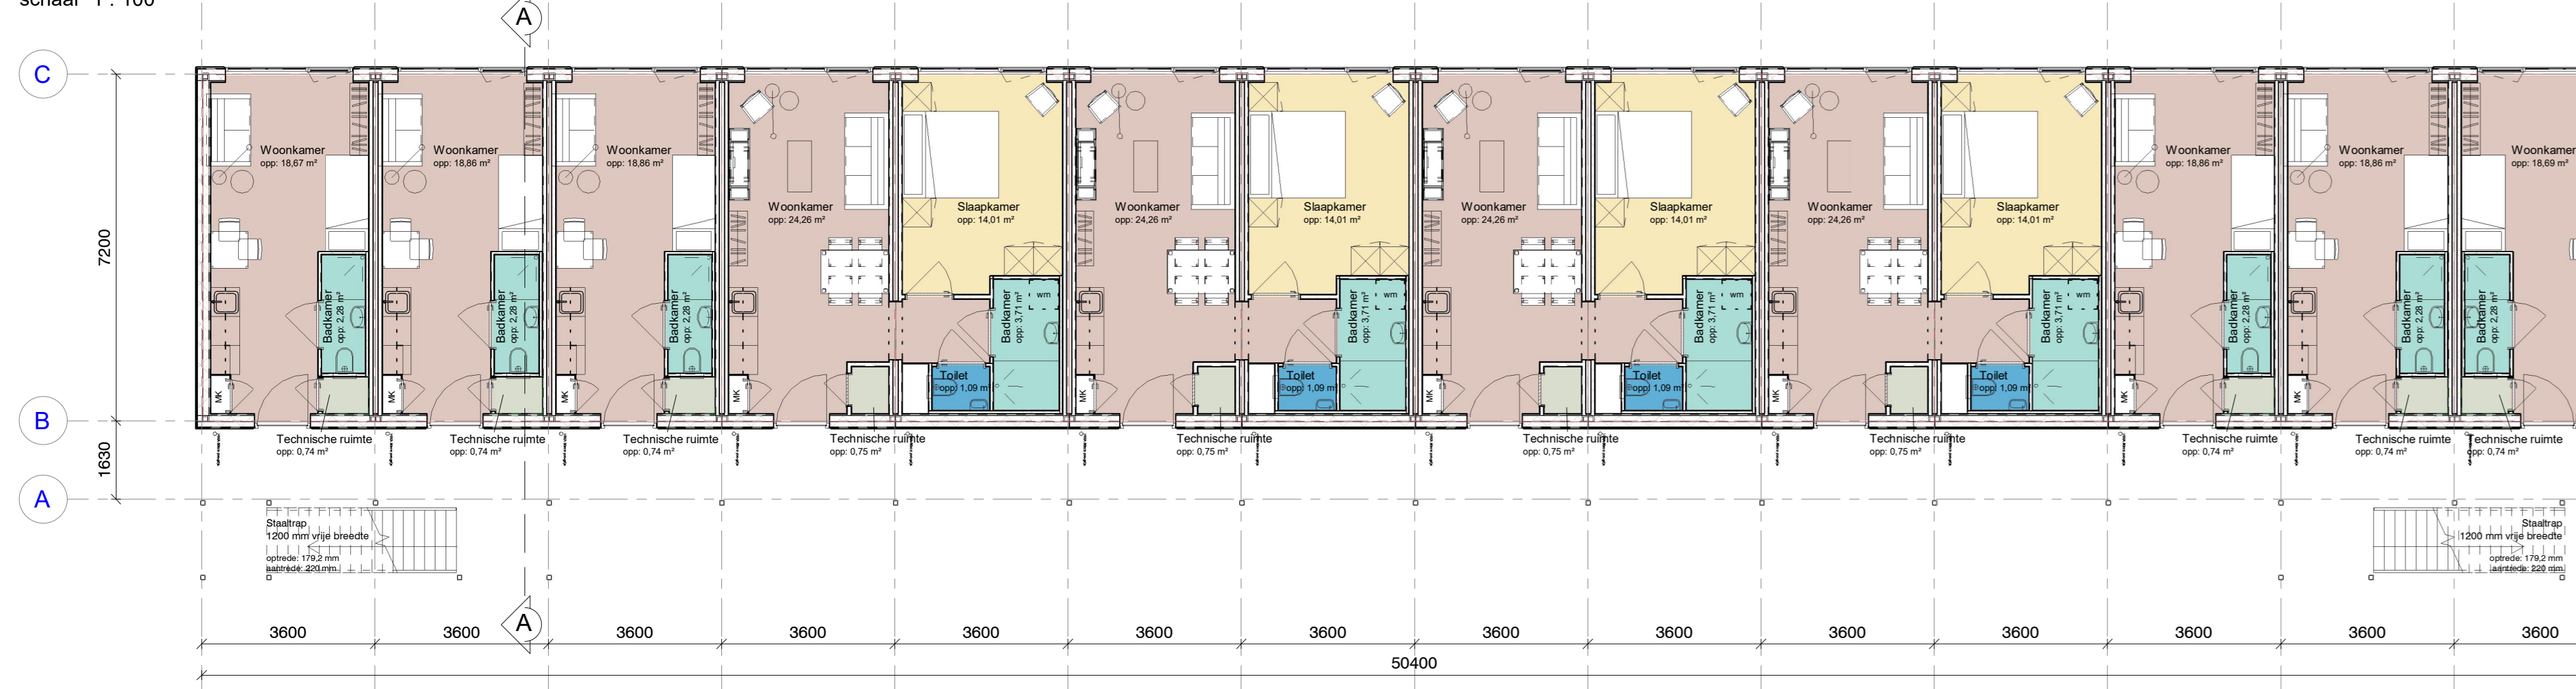

Verdieping 2
schaal 1 : 100

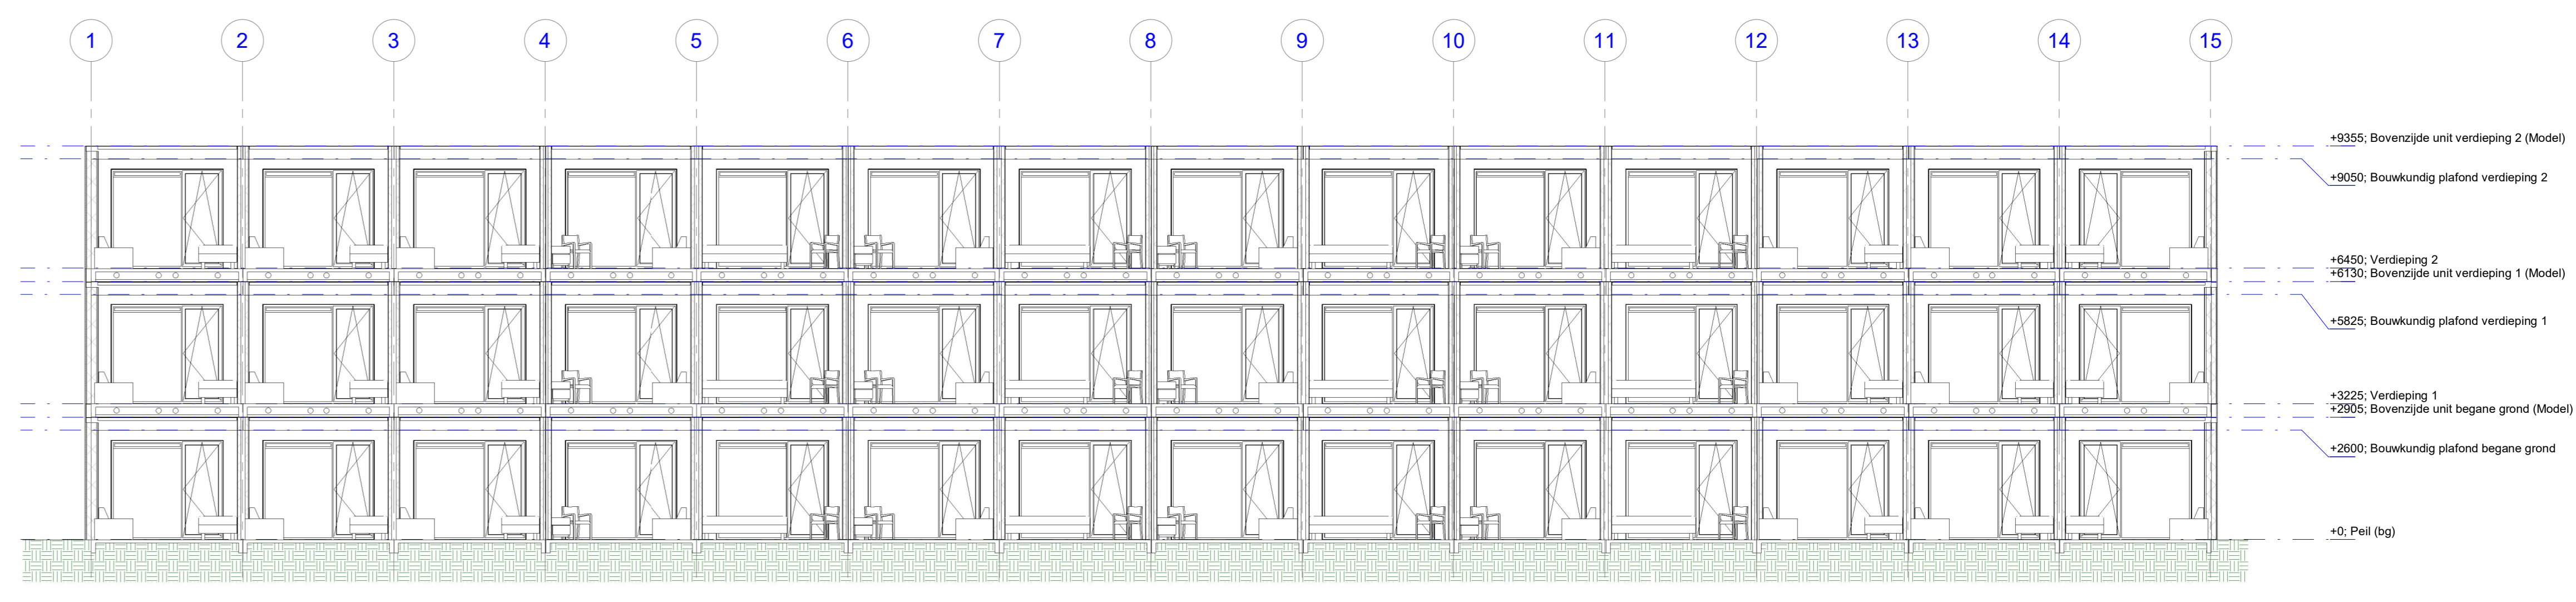


Doorsnede B-B (VO-plt)
schaal 1 : 100

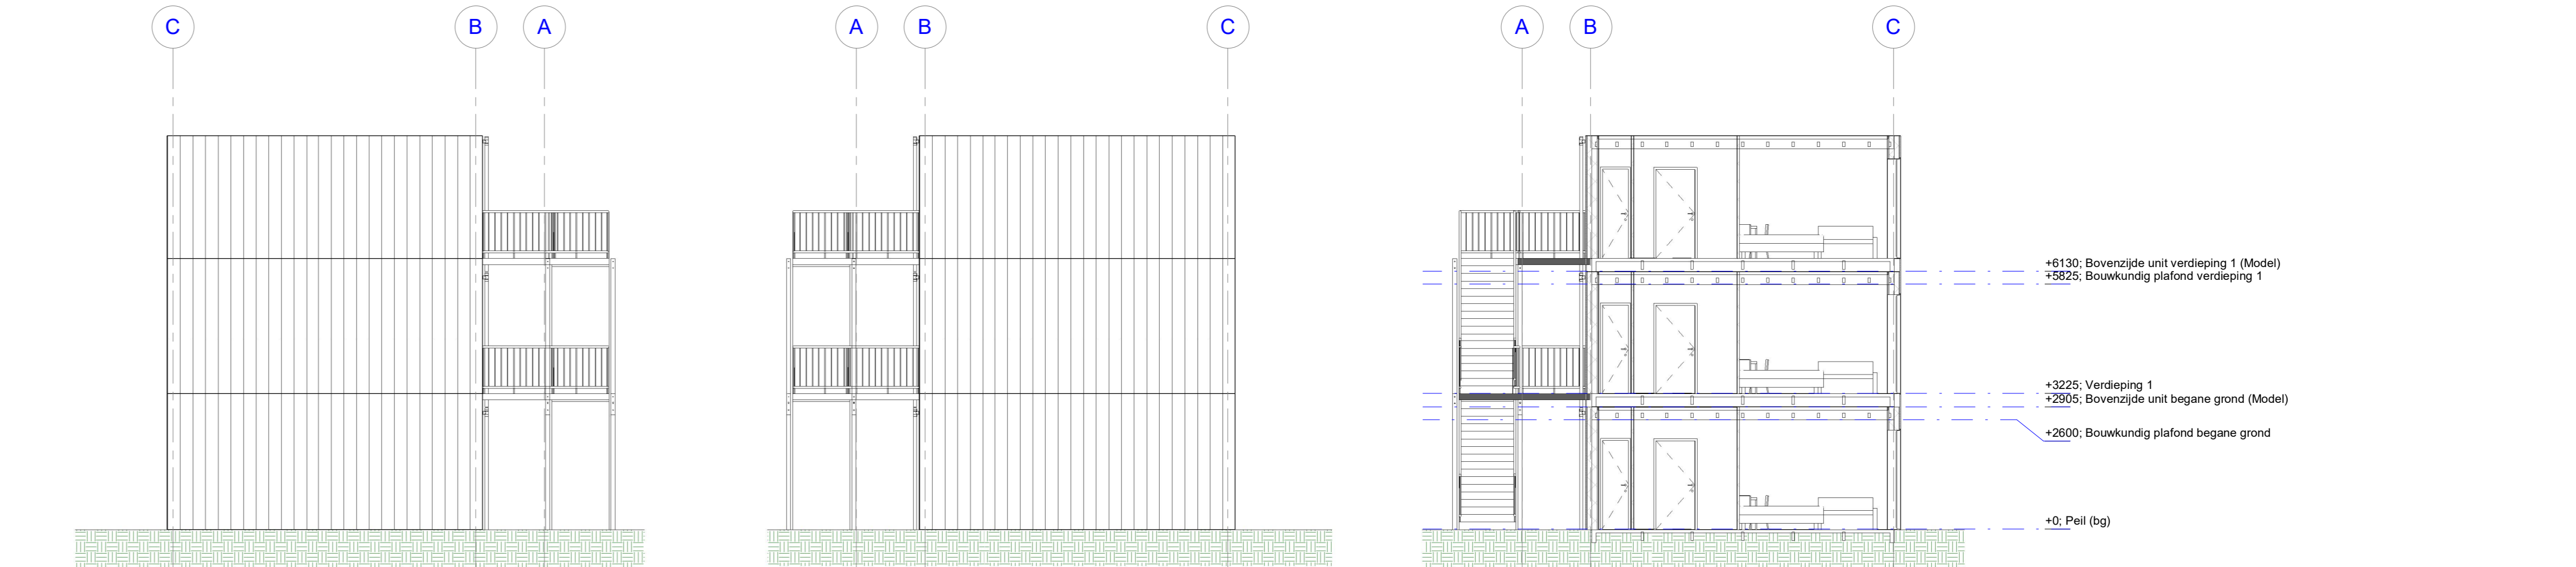


Doorsnede A-A (VO-plt)
schaal 1 : 100



Zijgevel Links
schaal 1 : 100

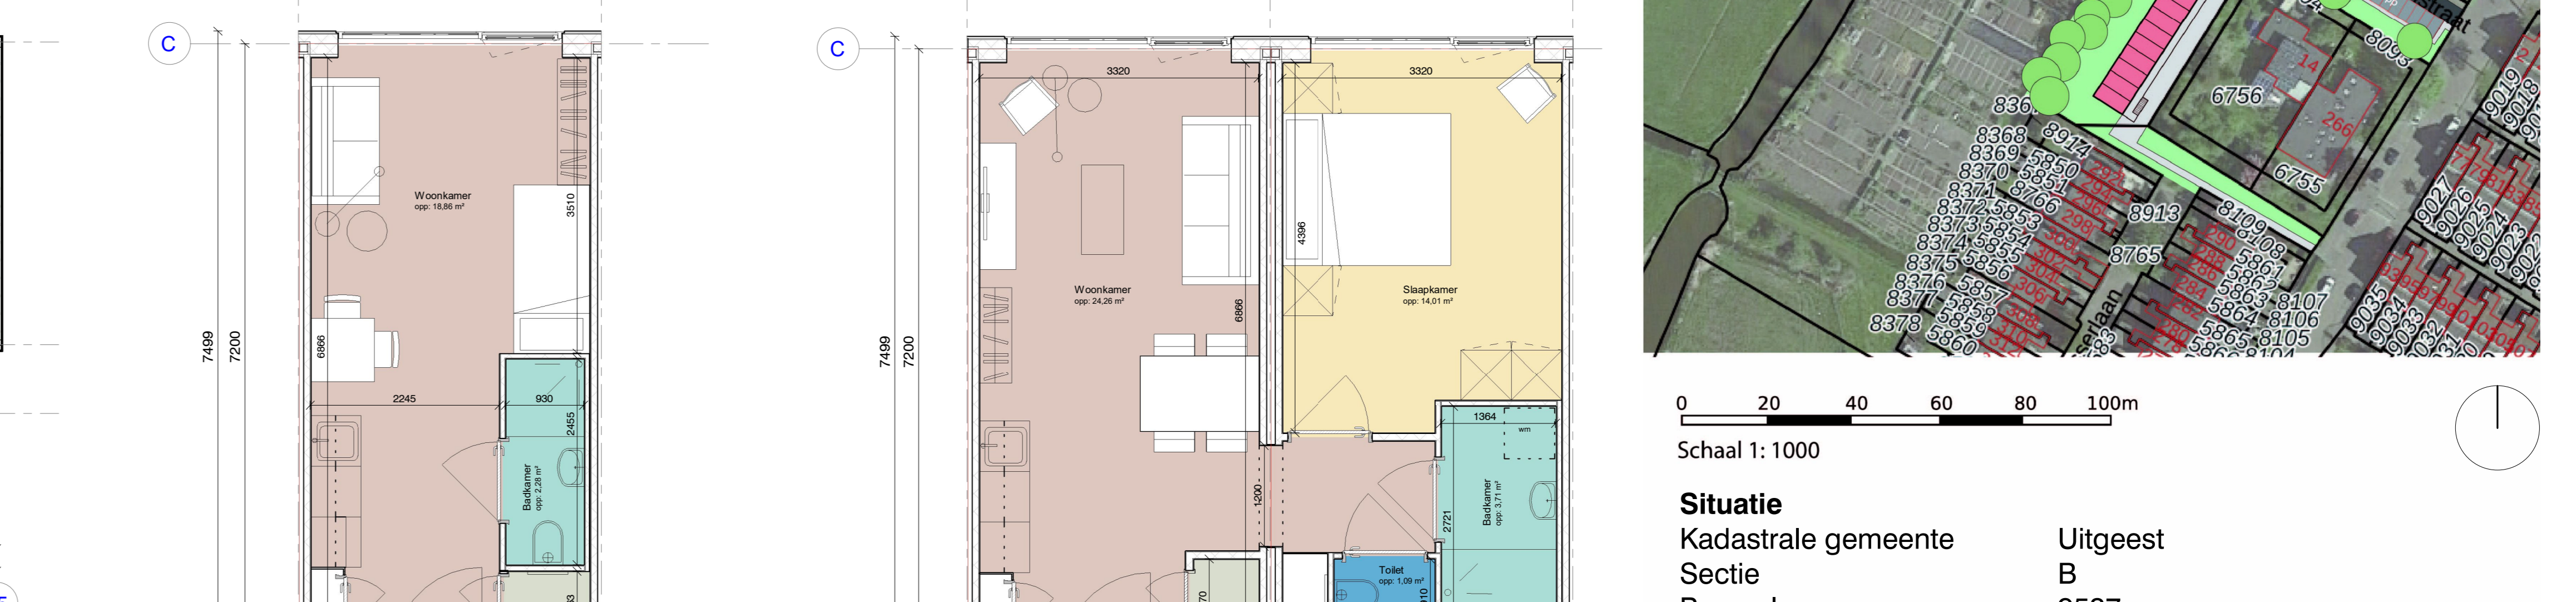

Zijgevel Rechts
schaal 1 : 100

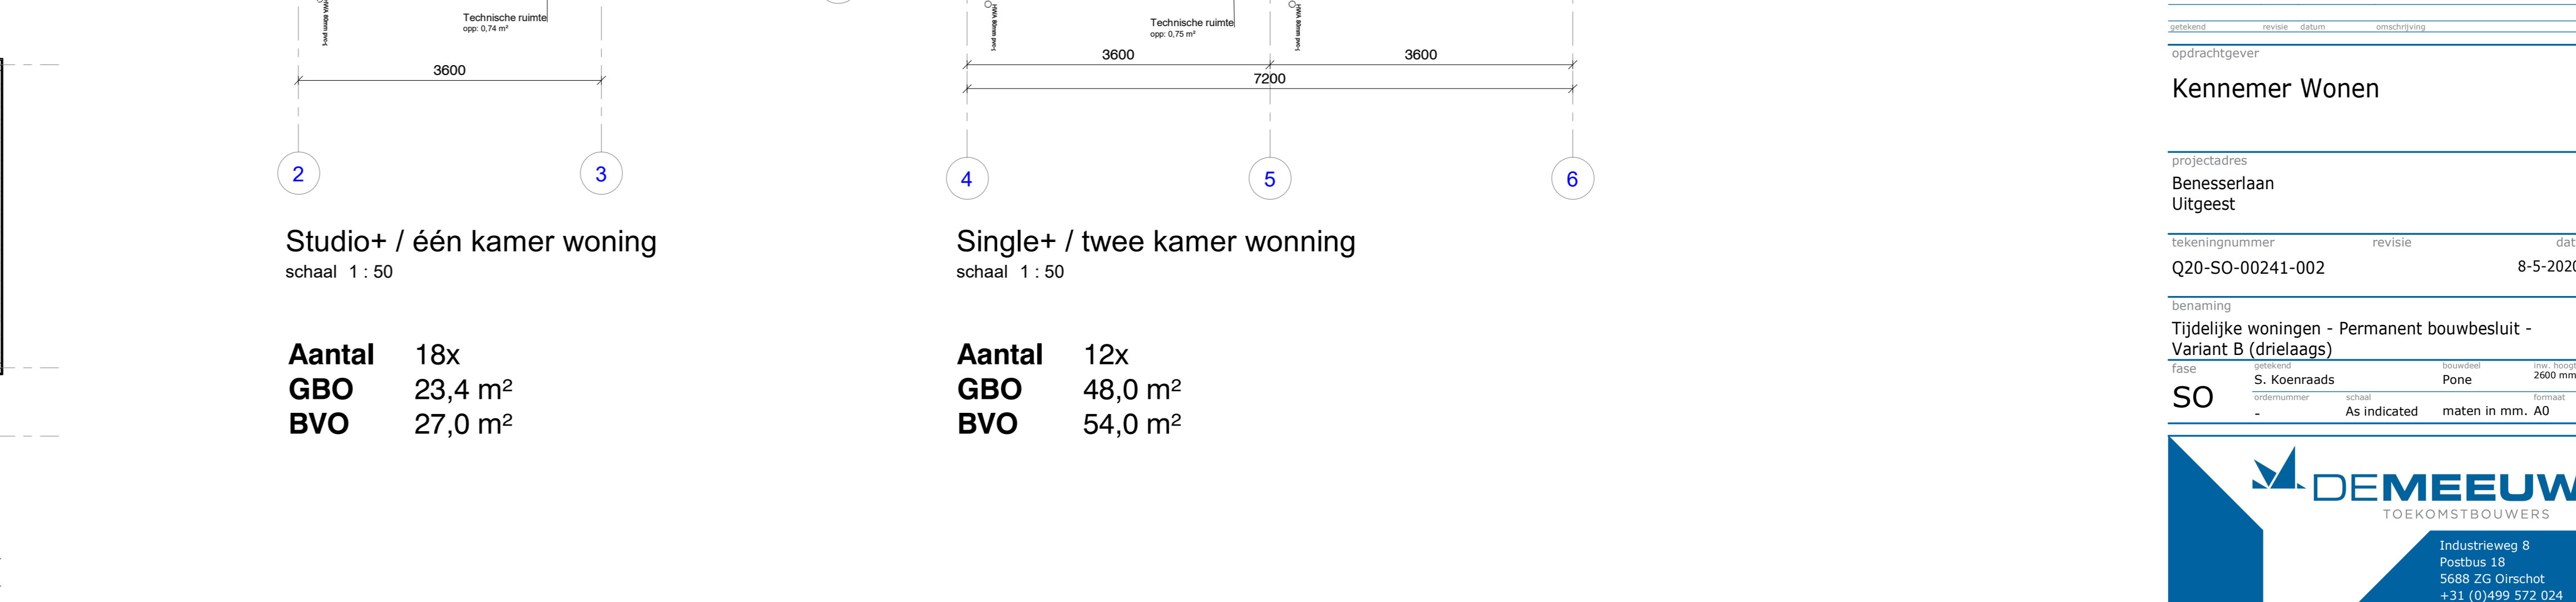

Doorsnede B-B (VO-plt)
schaal 1 : 100



Schaal 1: 1000

Situatie
Kadastrale gemeente
Sectie
Perceel

Uitgeest B
9587

Studio+ / één kamer woning
schaal 1 : 50

Aantal 18x
GBO 23,4 m²
BVO 27,0 m²

Single+ / twee kamer woning
schaal 1 : 50

Aantal 12x
GBO 48,0 m²
BVO 54,0 m²

Kennemer Wonen

opdrachtgever
projectadres
Benesserlaan
Uitgeest

tekeningnummer
Q20-SO-00241-002

revisie
1

datum
8-5-2020

benaming
Tijdelijke woningen - Permanent bouwbesluit - Variant B (drielaags)

fass
S. Koersaads

pono
200 mm

SO
As indicated

maten in mm. A0

Industrieweg 8
Postbus 18
3889 ZG Orndijk
+31 (0)499 372 024
www.demeeuw.com