


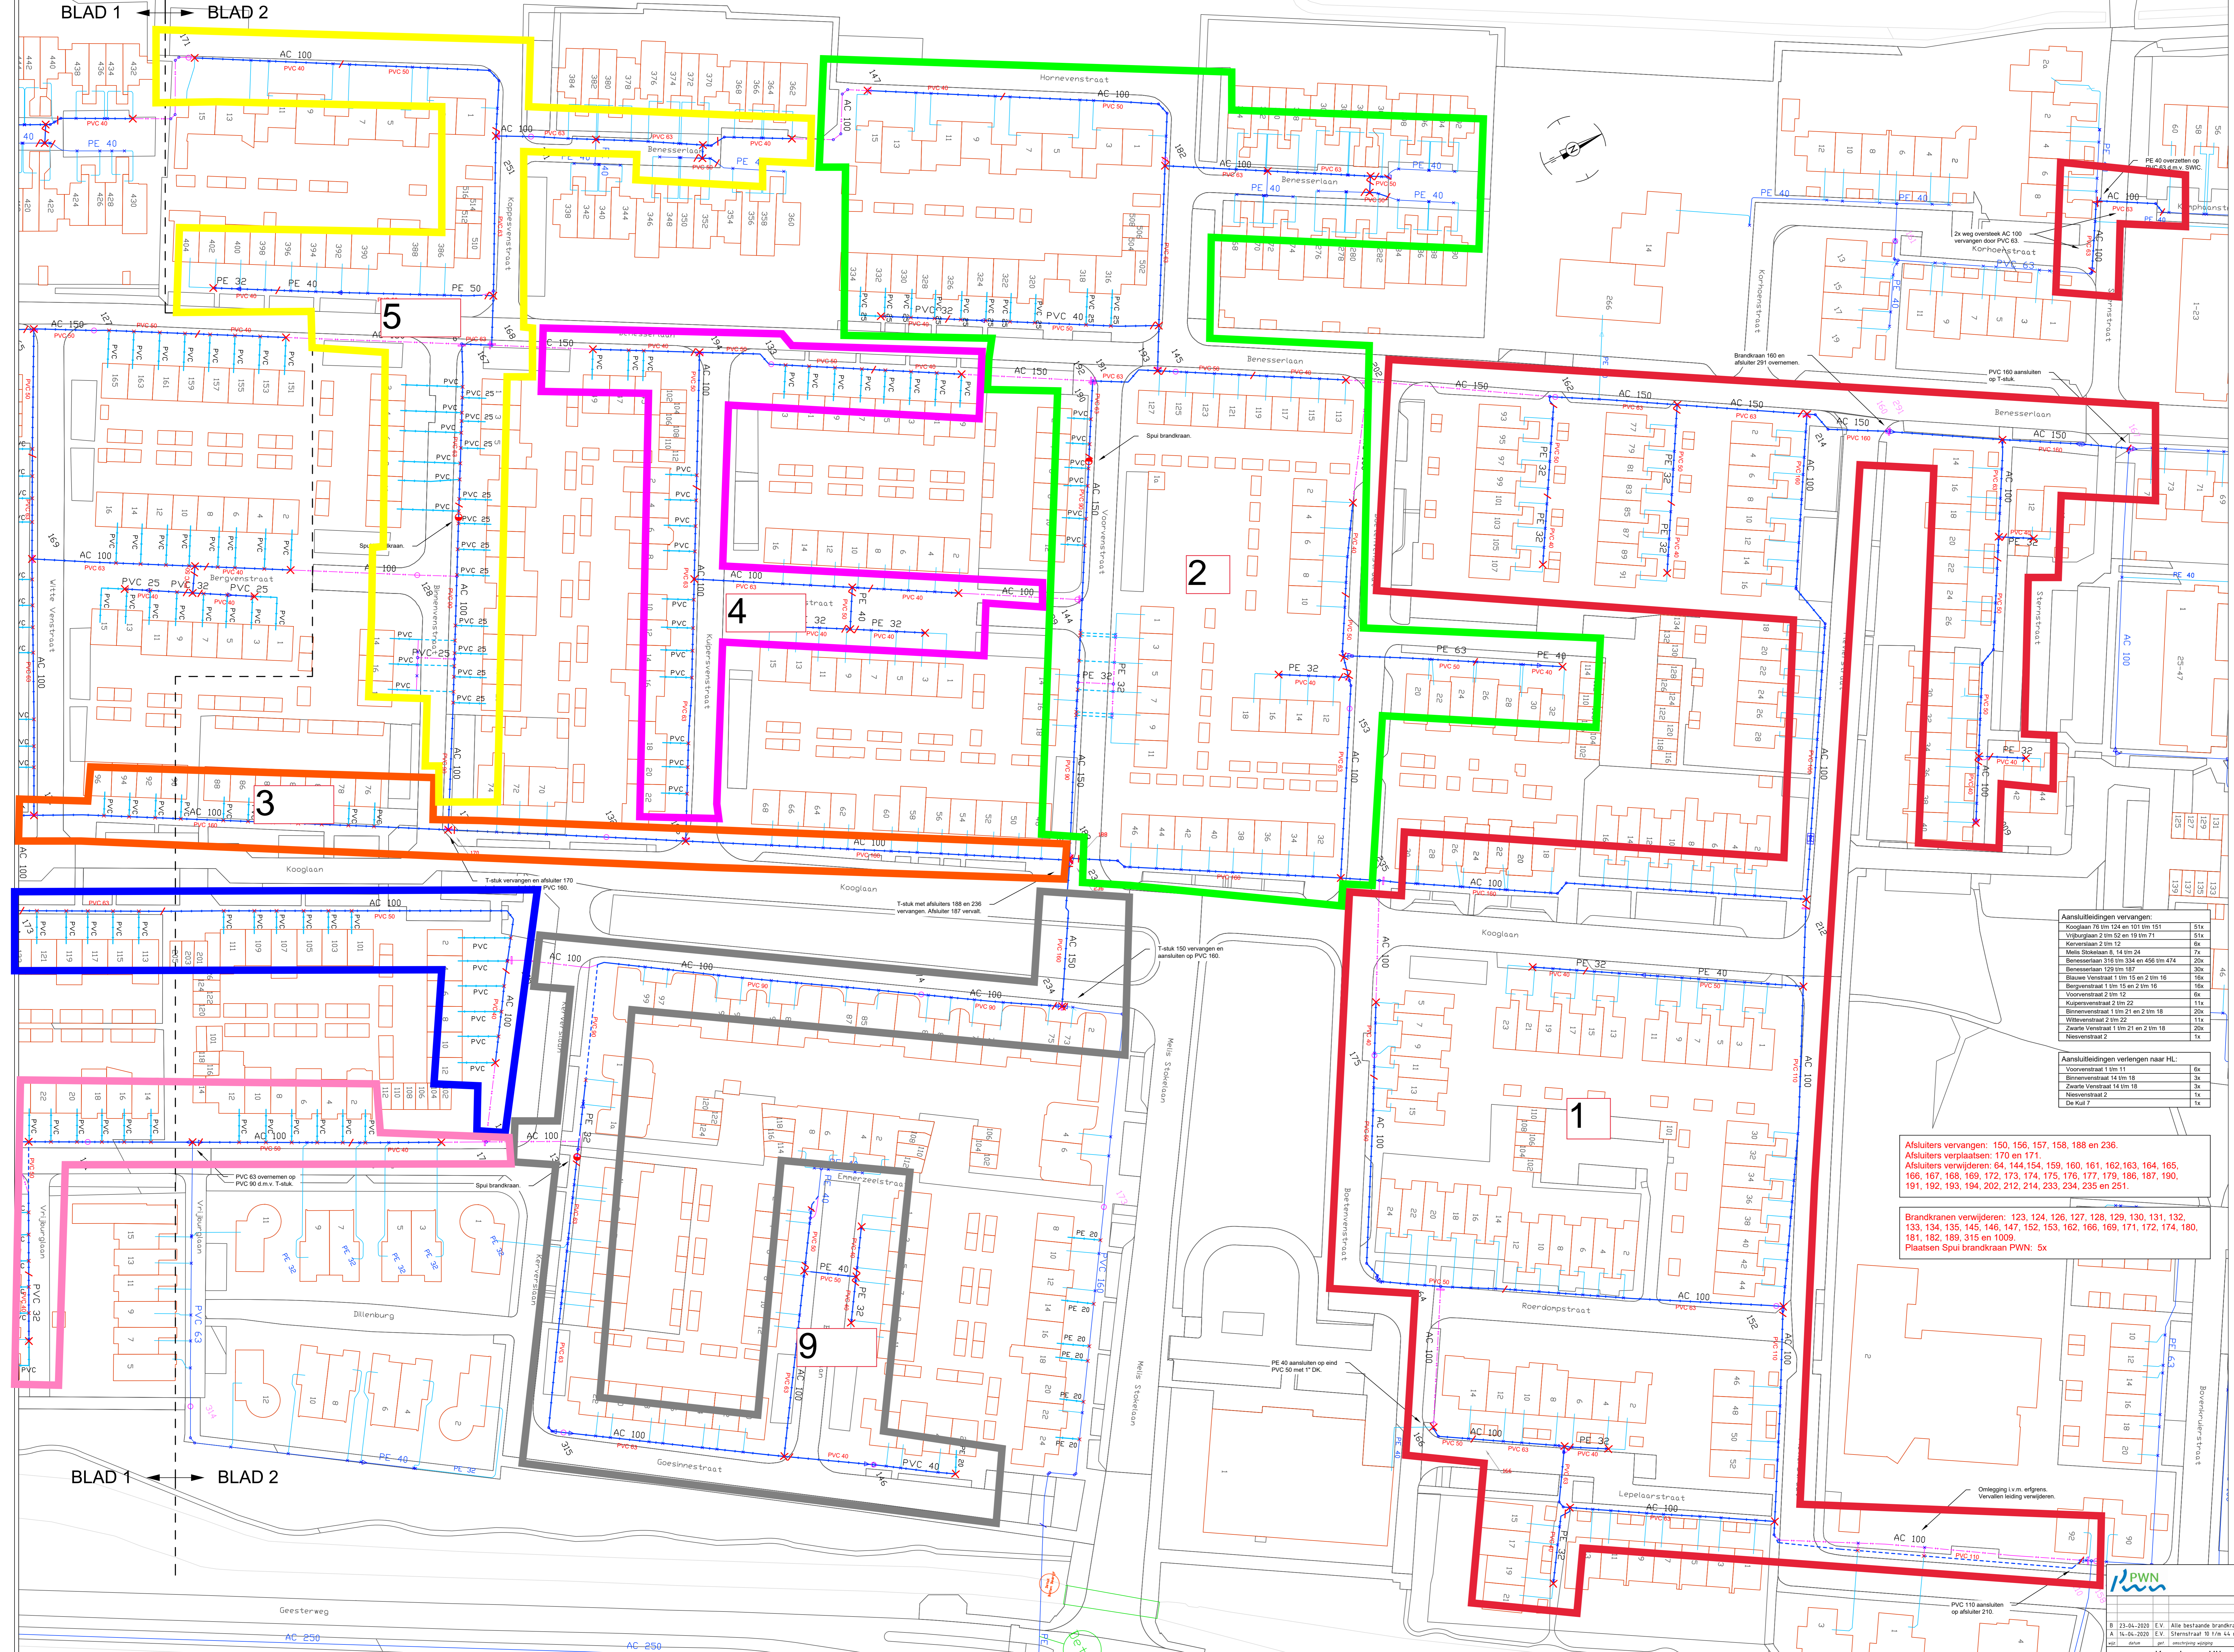

- █ Fase 1
- █ Fase 2
- █ Fase 3
- █ Fase 4
- █ Fase 5
- █ Fase 6
- █ Fase 7
- █ Fase 8
- █ Fase 9
- █ Fase 10
- █ Fase 11
- █ Fase 12
- █ Fase 13



**Aansluitlijden vervangen:**

Kooglaan 76 tm 124 en 101 tm 151	51x

**Aansluitlijden vervangen naar H.L.:**

Voorvenstraat 1 tm 11	6x

**Afsluiters vervangen:** 150, 156, 157, 158, 188 en 236.  
**Afsluiters verplaatsen:** 170 en 171.  
**Afsluiters verwijderen:** 64, 144, 154, 159, 160, 161, 162, 163, 164, 165, 166, 167, 168, 169, 172, 173, 174, 175, 176, 177, 179, 186, 187, 190, 191, 192, 193, 194, 202, 212, 214, 233, 234, 235 en 251.

**Brandkranen verwijderen:** 123, 124, 126, 127, 128, 129, 130, 131, 132, 133, 134, 135, 145, 146, 147, 152, 153, 162, 166, 169, 171, 172, 174, 180, 181, 182, 189, 315 en 1000.  
**Plaatsen Spui brandkraan PWN:** 5x

**Legenda PWN:**

- AANSLUITING IN BEDRIEF
- HOORLEIDING IN BEDRIEF
- AANKOMST AANBOORDPUNT
- VERLOOP LEIDING
- BOODT LEIDING
- OVERDRAG MATERIAAL
- BRANDKRAAN BESTAAND
- AFSLUITER
- ENDKAP
- MANTELBUIS

**Opmerkingen:**

- Planopgave op basis van planontwerp
- Aansluitingen t.o.v. GBN zijn mogelijk
- Dit ontwerp niet gebruiken als uitsluitend
- Definitieve maatvoering volgens vergunning





**Aangefleverde bestanden gemeente:**

- 361155-7304-RIOS - Standard.zip

**Legenda PWN project:**

- AANKOMSTPUNT AANSLUITING
- OVERDRAG VERLOOP
- HOORLEIDING
- AFSLUITER
- ENDKAP
- BOODT
- TE VERVANGEN
- VERVALLEN

**Projectgegevens:**

Bestand: 301096  
 Project: 5652233 SO  
 Schets: 2 van 2

**Logo's:** PWN, C.RIS BV, VRS Leidingbouw