



RENVOOI PRESENTATIE

-  Bestaand water
-  Asfalt zwart, rijweg
-  Asfalt zwart, fietspad
-  Asfalt rood, fietspad
-  Elementenverharding rood
-  Elementenverharding zwart-wit (VOP)
-  Rotondeplaten grijs
-  Betontegels grijs, trottoir
-  Halfverharding n.f.b., wandelpaden
-  Straatbakstenen roodbruin, rijweg
-  Betonstraatstenen geel, verkeersgeleiders
-  Bepanning
-  Gras
-  Kunstwerk, voetgangersbruggen

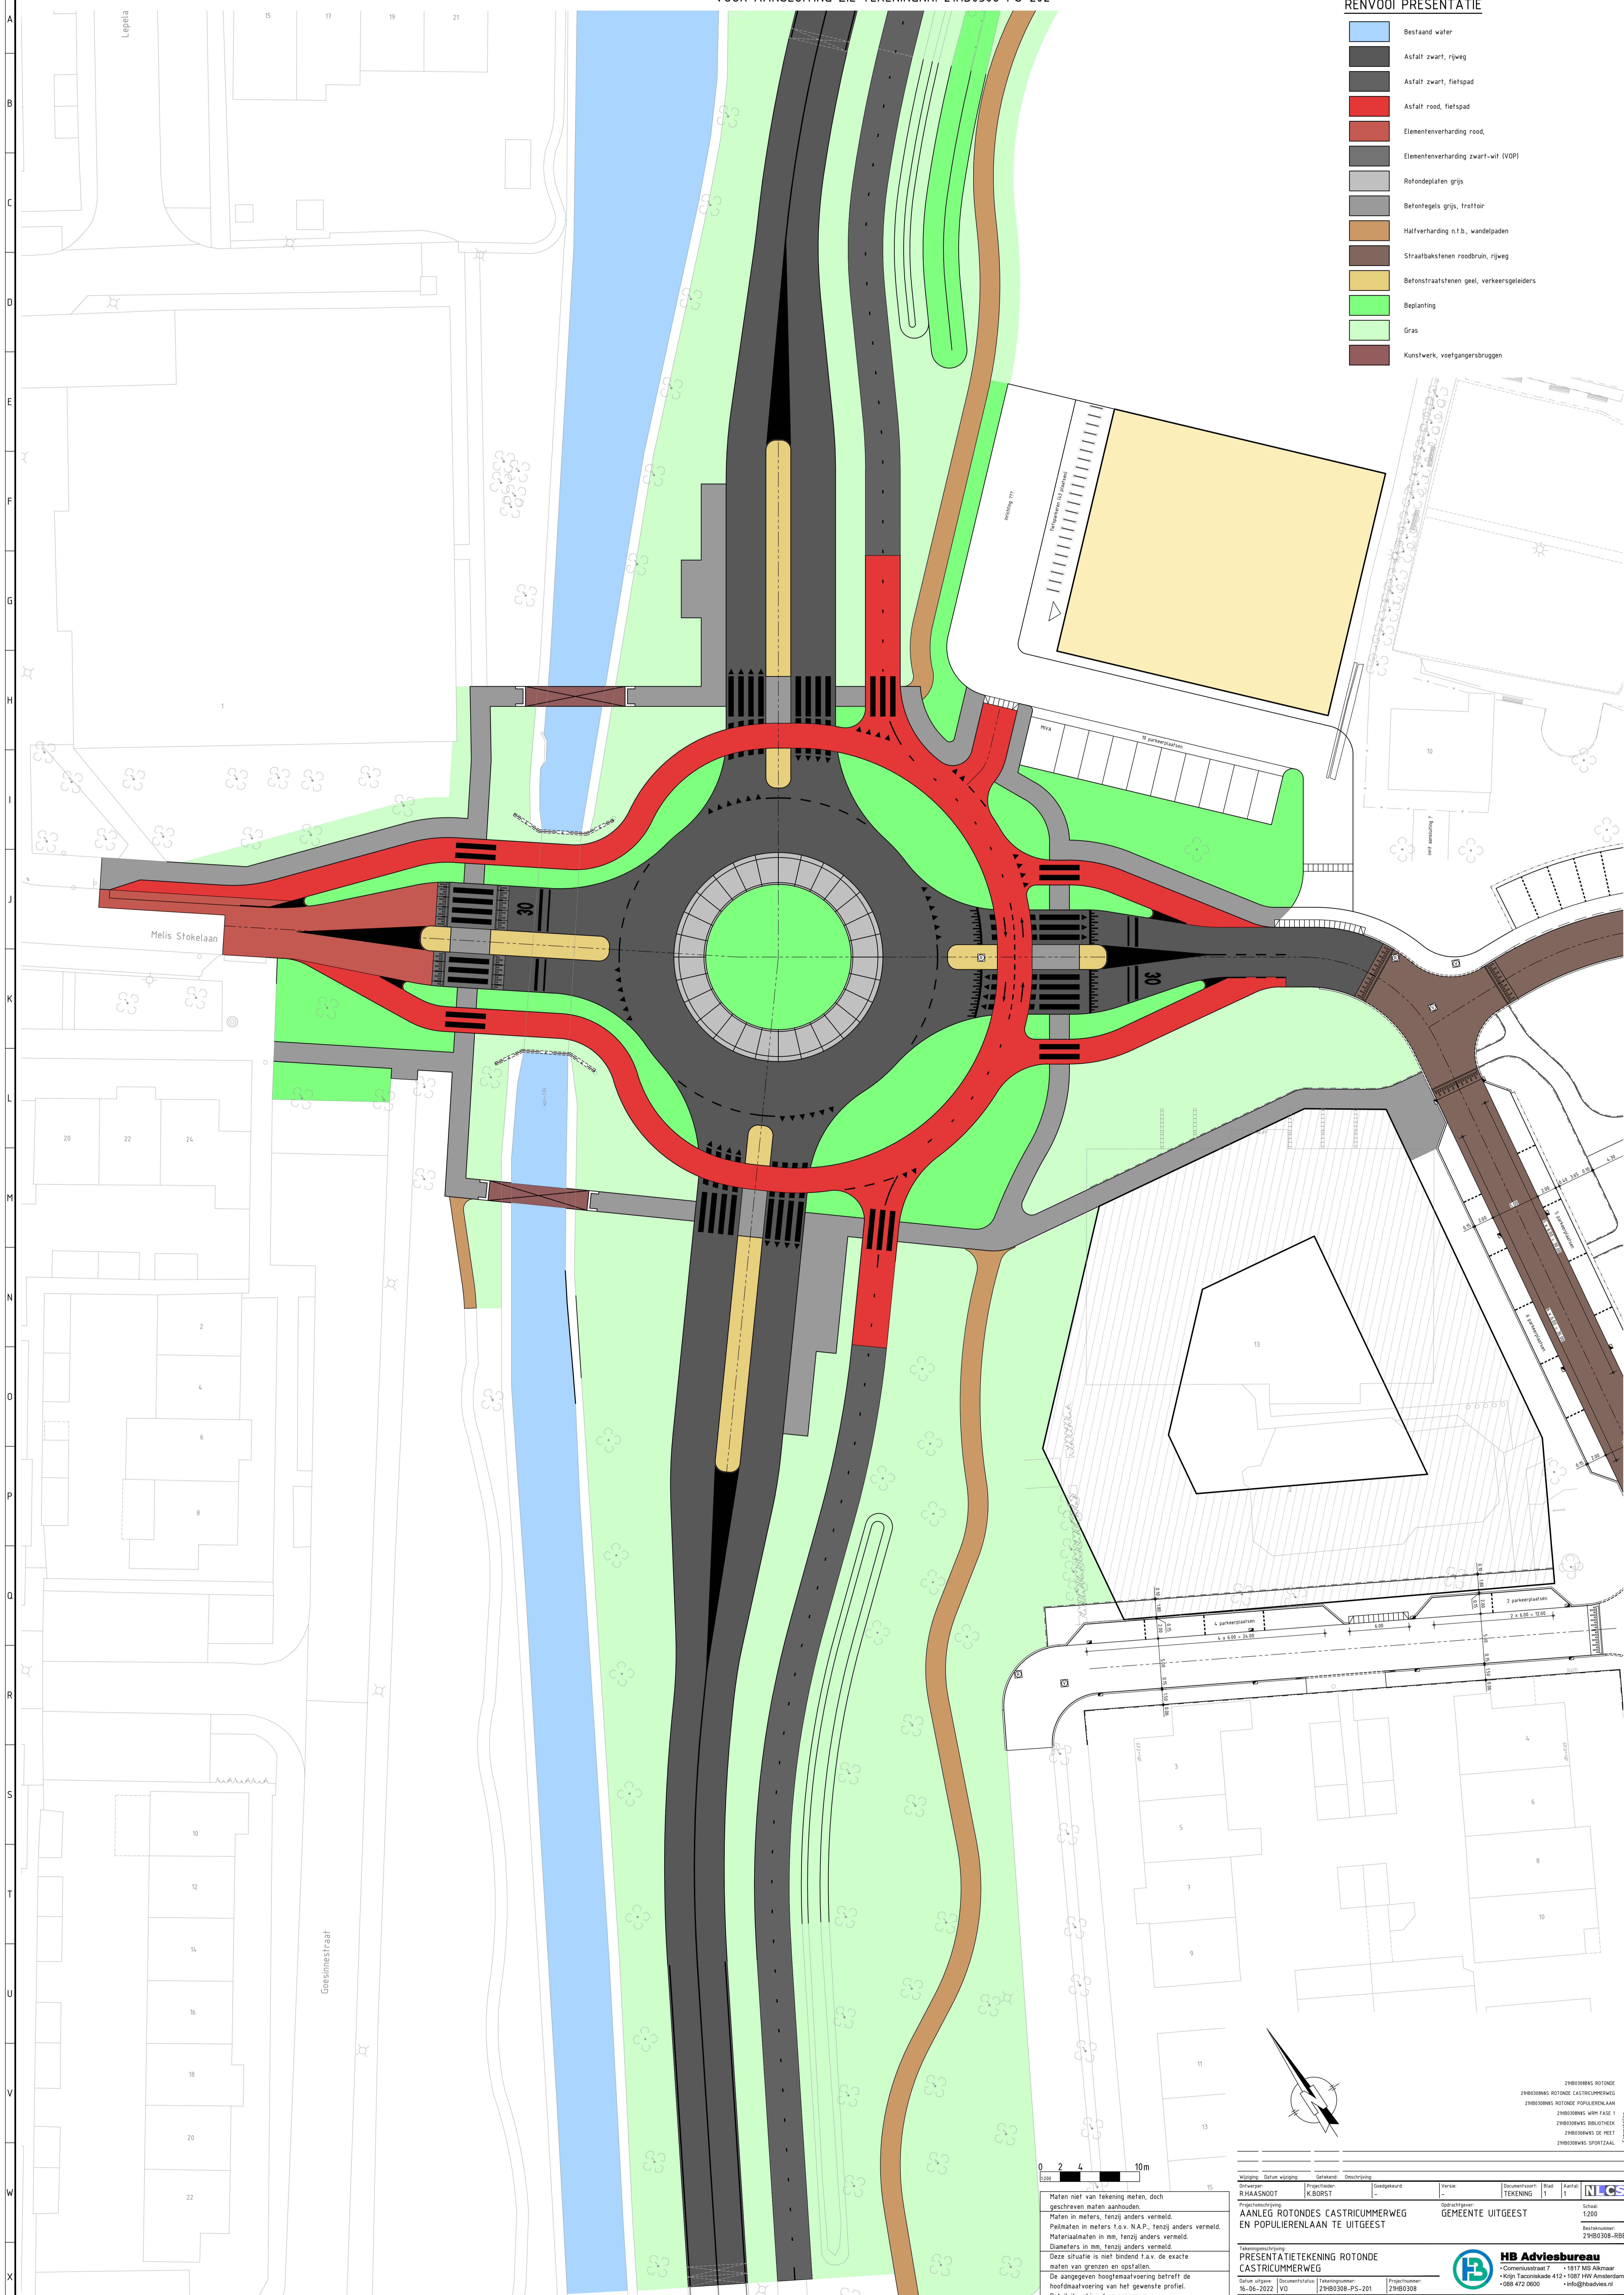

Maten niet van tekening meten, doch geschreven maten aanhouden.
 Maten in meters, tenzij anders vermeld.
 Poinmaten in meters t.o.v. N.A.P., tenzij anders vermeld.
 Materiaalmaten in mm, tenzij anders vermeld.
 Diameters in mm, tenzij anders vermeld.
 Deze situatie is niet bindend f.a.w. de exacte maten van groen en opstallen.
 De aangegeven hoogteaanvoer betref de hoofdaanvoer van het gewenste profiel.
 Detailafwerking door aannemer.

Ontwerp: RHAASNOOT	Projectleider: K.BORST	Goedgekeurd: -	Versie: -	Documentsoort: Tekening	Blad: 1	Aantal: 1	
AANLEG ROTONDES CASTRICUMWEG EN POPULIERENLAAN TE UITGEEST				GEWENTE UITGEEST		Schaal: 1:500 Bestemmings: 21HB0308-RBE	
Tekeningsoort: PRESENTATIE TEKENING ROTONDE CASTRICUMWEG Datum uitgeest: 16-05-2022 Documentnummer: 21HB0308-PS-201 Projectnummer: 21HB0308							
Deze tekening is eigendom van HB Adviesbureau. Zij mag daarom noch gepubliceerd, noch aan derden ter kopieering of nabijmaking getoond worden zonder toestemming van HB Adviesbureau.							

